



ZBROJENIE GÓRNE STROPU NAD PIĘTREM

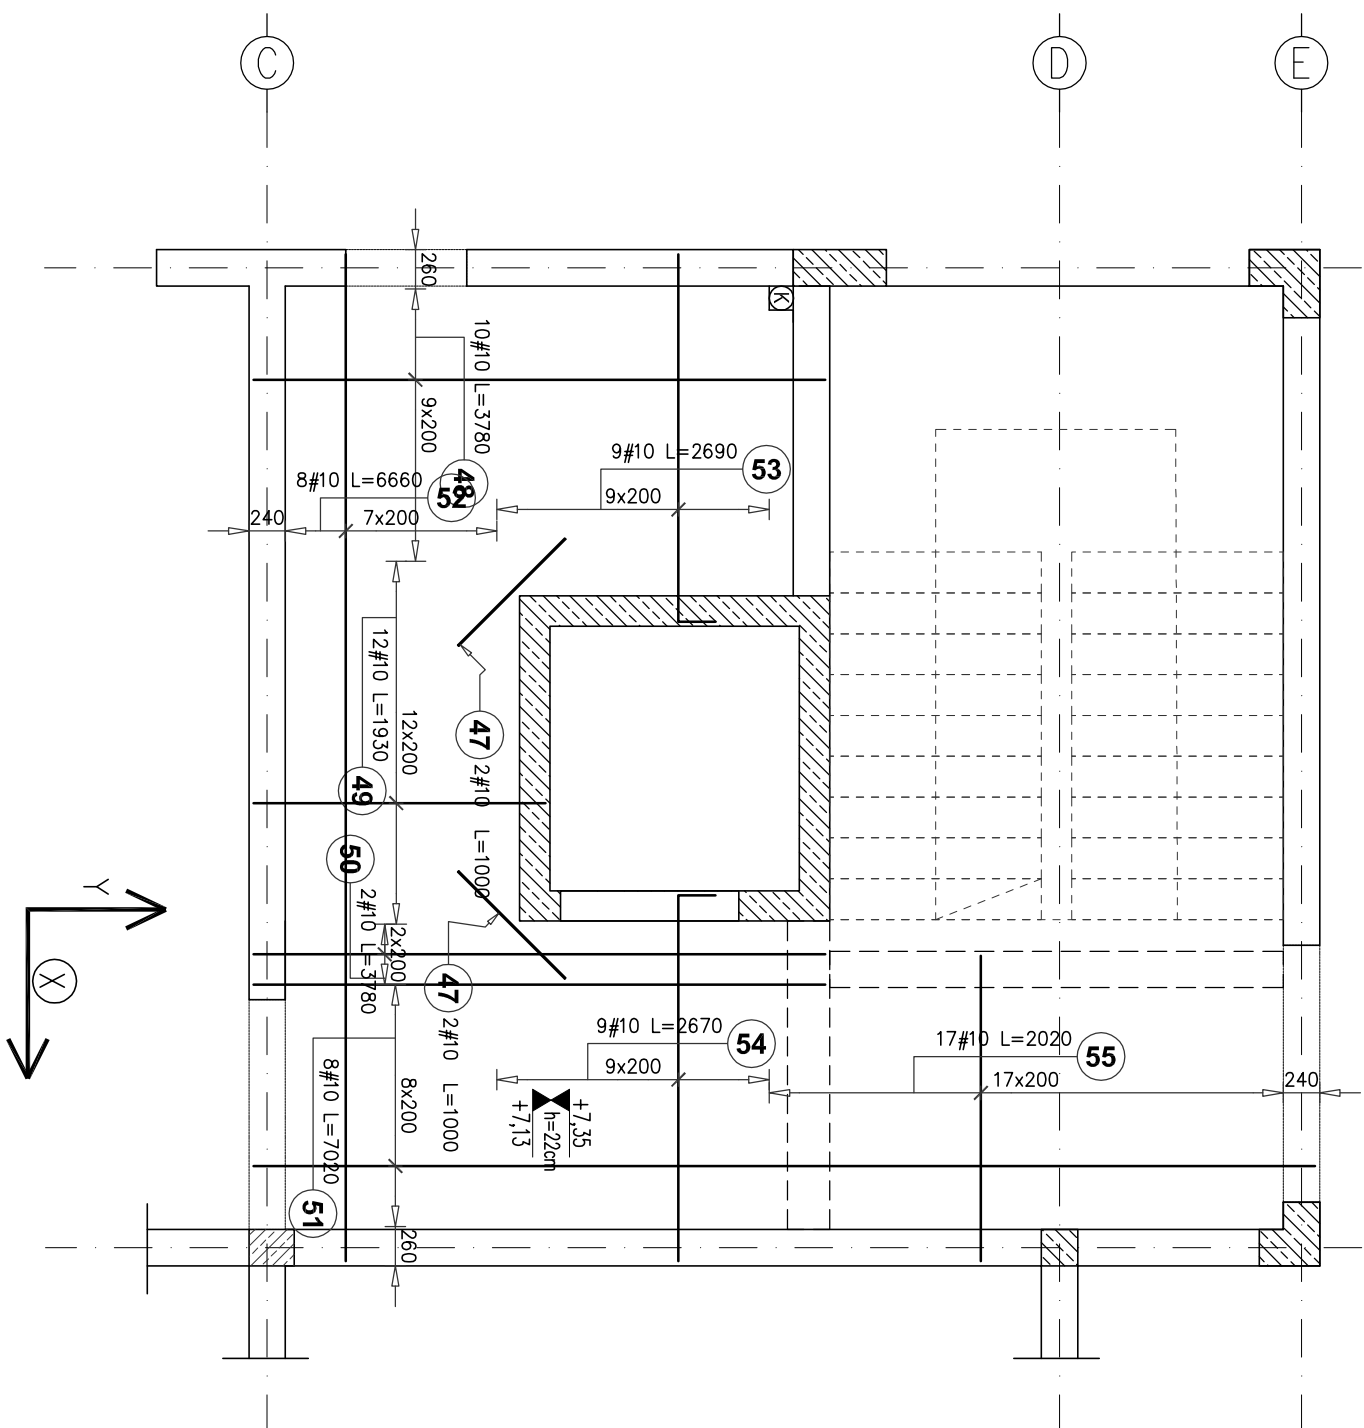

Poz.	Stol		Długość (mm)	ogółem	Długość łączna (m)		Schemat (mm)
	#	A—IIIN			A—IIIN	#	
47	10	1000	4	4,00	_____1000_____		
48	10	3780	10	37,80	_____3780_____		
49	10	1930	12	23,16	_____1930_____		
50	10	3780	2	7,56	_____3780_____		
51	10	7020	8	56,16	_____7020_____		
52	10	6660	8	53,28	_____6660_____		
53	10	2690	9	24,21	_____2440_____250		
54	10	2670	9	24,03	_____2420_____250		
55	10	2020	17	34,34	_____2020_____		
Długość wg średnic (m)					264,54		
Masa 1 m pręta (kg/m)					0,62		
Masa łączna wg średnic (kg)					163,22		
Masa łączna wg gatunku stali (kg)					163,22		
Ogółem (kg)					163,22		

UWAGI:

1. Grubość stropu 22cm.
 2. Kierunek główny zbrojenia X – oznaczenie na rysunkach
 3. Ośłina na kierunku głównym zbrojenia $c_x=2,5\text{cm}$.
 4. Minimalne wzajemne przesunięcie zdkłódów sąsiednich prętów siatki podstawowej wynosi: dla $\#12 - l_s=65\text{cm}$,
dla $\#10 - l_s=55\text{cm}$.
 5. Pręty siatki podstawowej dolnej łączyć w pobliżu podpor
 6. Pręty siatki podstawowej górnej łączyć w środkach przęseł
 7. Pręty przechodzące przez otwory rozciąć.
 8. Otwory w stropie inne niż pokazano na rysunku o wymiarach $150\text{mm} \times 150\text{mm}$ lub $\phi 150\text{mm}$ można wykonywać metodą wiercenia.
 9. Przez pozostałe otwory w stropie, które nie wymagają dobrojenia, przepuścić i rozciąć pręty zbrojenia lub ułożyć obok otworu
10. Wymiary podano w [mm].

	
PRACOWNIA PROJEKTOWA	
<div><div><div>www.studio-projekt.com</div><div>biuro@studio-projekt.com</div></div><div><div>05-300 Mińsk Maz. ul.Świętokrzyska 46</div><div>tel. 608.505.345, 693.086.372</div></div></div>	
PROJEKT WYKONAWCZY	
MIANA ZMIERZENIA BUDOWLANIEGO: Budowa budynku Centrum Bezpieczeństwa w Łatowiczu wraz z instalacją gazową, 2 masztami flagowymi, murem oporowym, instalacją oświetlenia terenu,	
adres obiektu: 05-334 Łatowicz, ul. Świętego Ducha	
kategorie obiektu: XVII; XXII; VIII	
lokalizacja: Identyfikator działek: 141210_4.0001, 111513, 141210_4.0001, 116212	
Inwestor: adres Inwestora: Gmina Łatowicz ul. Rynek 6, 05-334 Łatowicz	
PRZEDMIOT RYSUNKU: <div>STROP PIĘTRO - ZBROJENIE GÓRNE</div>	
PROJEKTOWAŁ: inż. Tomasz Korytkowski upr. MAZ/0042/POOK/07	DATA: 06.2024 r.
SPRAWDZIŁ: inż. Mirosław Flik upr. Wa-489/01 urządzenia budowlane do projektowania bez ograniczeń w specjalności konstrukcyjno-budowlanej	SKALA: 1:50/25
BRANŻA: KONSTRUKCJA	NR RYS: PW-KZ-46
REWIZJA: ...	