



ZBROJENIE GÓRNE  
STROPU NAD PODDASZEM

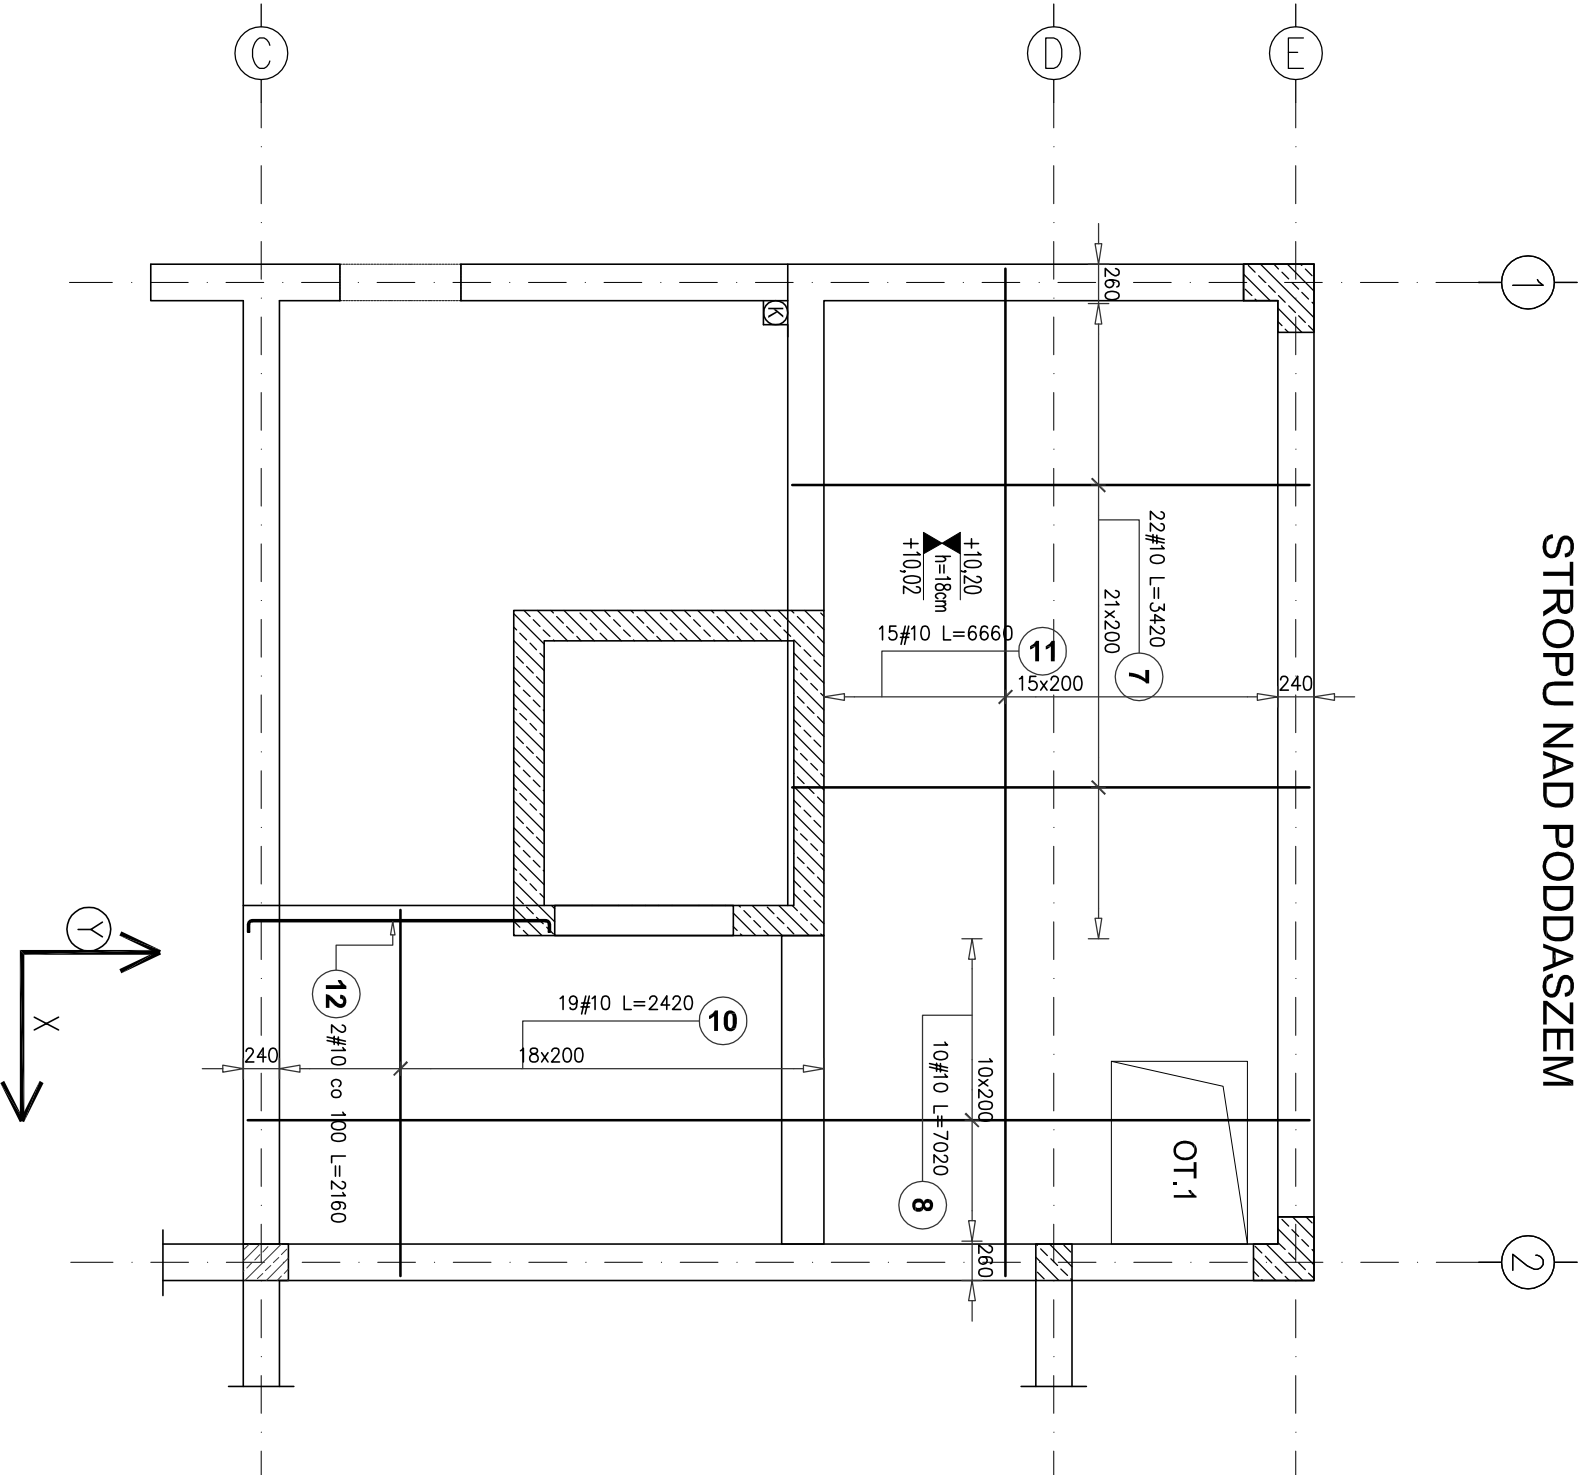

Poz.	Stal	Długość (mm)	ogółem	Długość łączna (m)		Schemat (mm)	
	#			A-IIIIN	A-IIIIN		# 10
	A-IIIIN			# 10			
7	10	3420	22	75,24	3420		
8	10	7020	10	70,20	7020		
10	10	2420	19	45,98	2420		
11	10	6660	15	99,90	6660		
12	10	2160	2	4,32	8 2000		
Długość wg średnic (m)				295,64			
Masa 1 m pręta (kg/m)				0,62			
Masa łączna wg średnic (kg)				182,41			
Masa łączna wg gatunku stali (kg)				182,41			
Ogółem (kg)				182,41			

- UWAGI:
- Grubość stropu 18cm.
  - Kierunek główny zbrojenia X – oznaczenie na rysunkach
  - Otulina na kierunku głównym zbrojenia cx=2,5cm.
  - Minimalne wzajemne przesunięcie zaskładów sąsiednich prętów stątki podstawowej wynosi: dla #12 – ls=65cm, dla #10 – ls=55cm.
  - Pręty stątki podstawowej dolnej łączyć w pobliżu podpór
  - Pręty stątki podstawowej górnej łączyć w środkach przęseł
  - Pręty przechodzące przez otwory rozciąć.
  - Otwory w stropie inne niż pokazano na rysunku o wymiarach 150x150mm lub 150x150mm można wykonać metodą wiercenia.
  - Przez pozostałe otwory w stropie, które nie wymagają dozbrojenia, przepuścić i rozciąć pręty zbrojenia lub ułożyć obok otworu
  - Wymiary podano w [mm].

±0,00 = +...n.p.m  
Betón: – B30 C25/30  
strop – B30 C25/30  
Stal zbrojeniowa A-IIIIN (RB500W) (#)

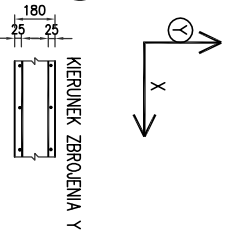

STROP PODDASZA  
- ZBROJENIE GÓRNE

PROJEKTOWAŁ: inż. Tomasz Korytkowski upr. MAZ/0042/POOK/07	DATA: 06.2024 r.
SPRAWDZIŁ: inż. Mirosław Fluk upr. Wa-489/01	SKALA: 1:50/25
BRANŻA: KONSTRUKCJA	NR RYS: PW-KZ-48
REWIZJA: ...	

**STUDIO  
PROJEKT**  
PRACOWNIA PROJEKTOWA

www.studio-projekt.com 05-300 Mińsk Maz. ul.Świętokrzyska 46  
biuro@studio-projekt.com tel. 608-505.345, 693.086.372

PROJEKT WYKONAWCZY

NAZWA ZAMIERZENIA BUDOWLANEGO:  
Budowa budynku Centrum Bezpieczeństwa w Łatowiczu wraz z instalacją gazową, 2 masztami flagowymi, murem oporowym, instalacją oświetlenia terenu.

adres obiektu:  
05-334 Łatowicz, ul. Świętego Ducha

Identyfikator obiektu:  
XVII: XXII: VIII

Identyfikator działek: 141210\_4.0001.11153, 141210\_4.0001.11162

Inwestor, adres Inwestora:  
Gmina Łatowicz  
ul. Rynek 6, 05-334 Łatowicz

PRZEMIOT RYSUNKU:

STROP PODDASZA  
- ZBROJENIE GÓRNE

PROJEKTOWAŁ: inż. Tomasz Korytkowski upr. MAZ/0042/POOK/07	DATA: 06.2024 r.
SPRAWDZIŁ: inż. Mirosław Fluk upr. Wa-489/01	SKALA: 1:50/25
BRANŻA: KONSTRUKCJA	NR RYS: PW-KZ-48
REWIZJA: ...	