


972

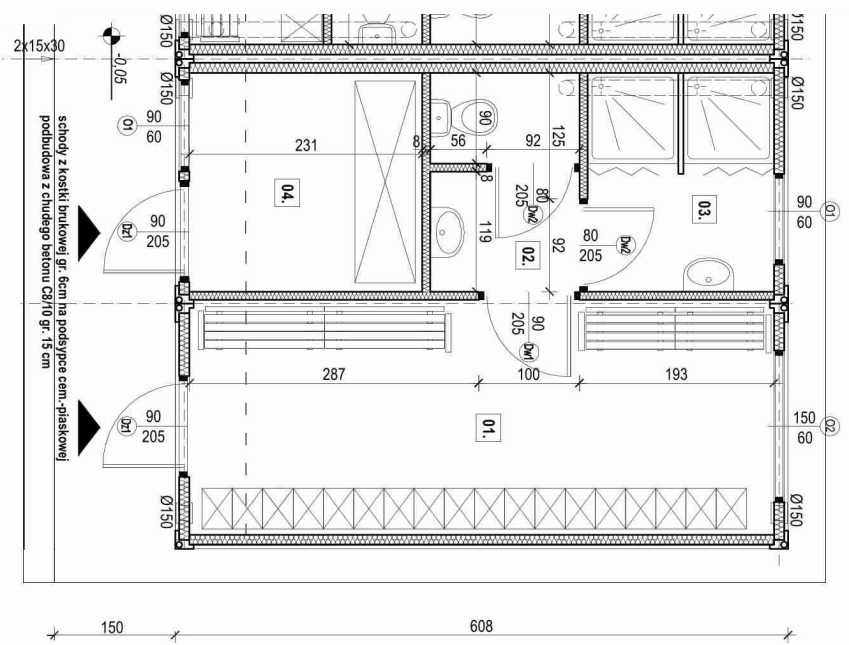

972

Rzut parteru

skala 1:50

ZESTAWIENIE POMIESZCZEŃ			
Nr	Pomieszczenie	Posadzka	Pow. m²
01.	Szafnia zawodników	wykładzina PVC	13,50 m²
02.	WC zawodników	wykładzina PVC	3,10 m²
03.	Natryski zawodników	wykładzina PVC	4,00 m²
04.	Magazyn	wykładzina PVC	5,00 m²
05.	Szafnia sędziów	wykładzina PVC	2,90 m²
06.	WC sędziów	wykładzina PVC	2,00 m²
07.	WC zawodników	wykładzina PVC	3,10 m²
08.	Natryski zawodników	wykładzina PVC	4,00 m²
09.	Szafnia zawodników	wykładzina PVC	13,50 m²
Powierzchnia użytkowa:			51,10 m²
Powierzchnia zabudowy:			59,10 m²