


Rzut parteru

skala 1:50

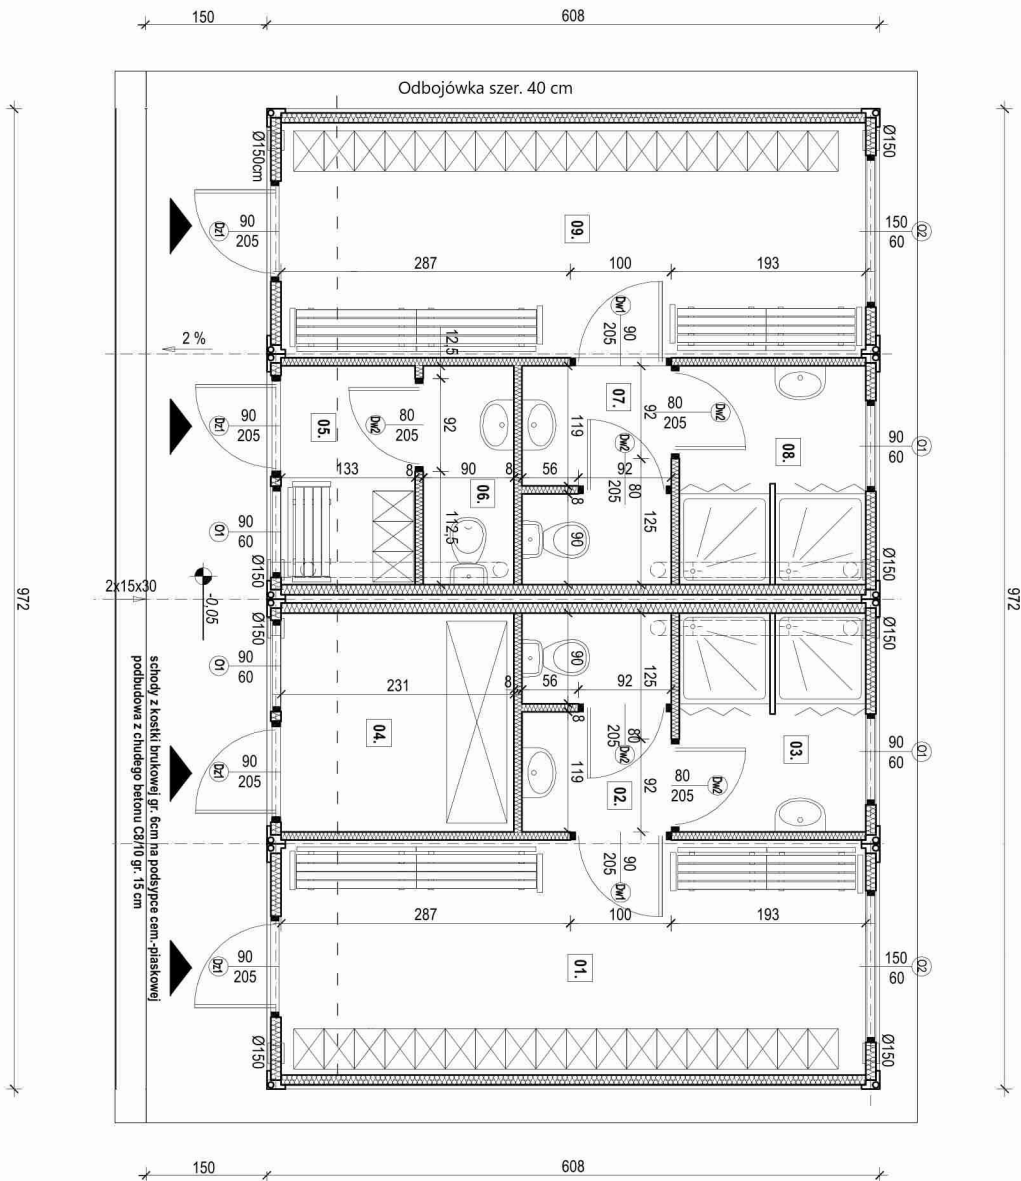

ZESTAWIENIE POMIESZCZEŃ		
Nr	Pomieszczenie	Pow. m²
01.	Szafnia zawodników	wykładzina PVC 13,50 m²
02.	WC zawodników	wykładzina PVC 3,10 m²
03.	Natryski zawodników	wykładzina PVC 4,00 m²
04.	Magazyn	wykładzina PVC 5,00 m²
05.	Szafnia sędziów	wykładzina PVC 2,90 m²
06.	WC sędziów	wykładzina PVC 3,10 m²
07.	WC zawodników	wykładzina PVC 4,00 m²
08.	Natryski zawodników	wykładzina PVC 13,50 m²
09.	Szafnia zawodników	wykładzina PVC 51,10 m²
Powierzchnia użytkowa:		59,10 m²
Powierzchnia zabudowy:		59,10 m²