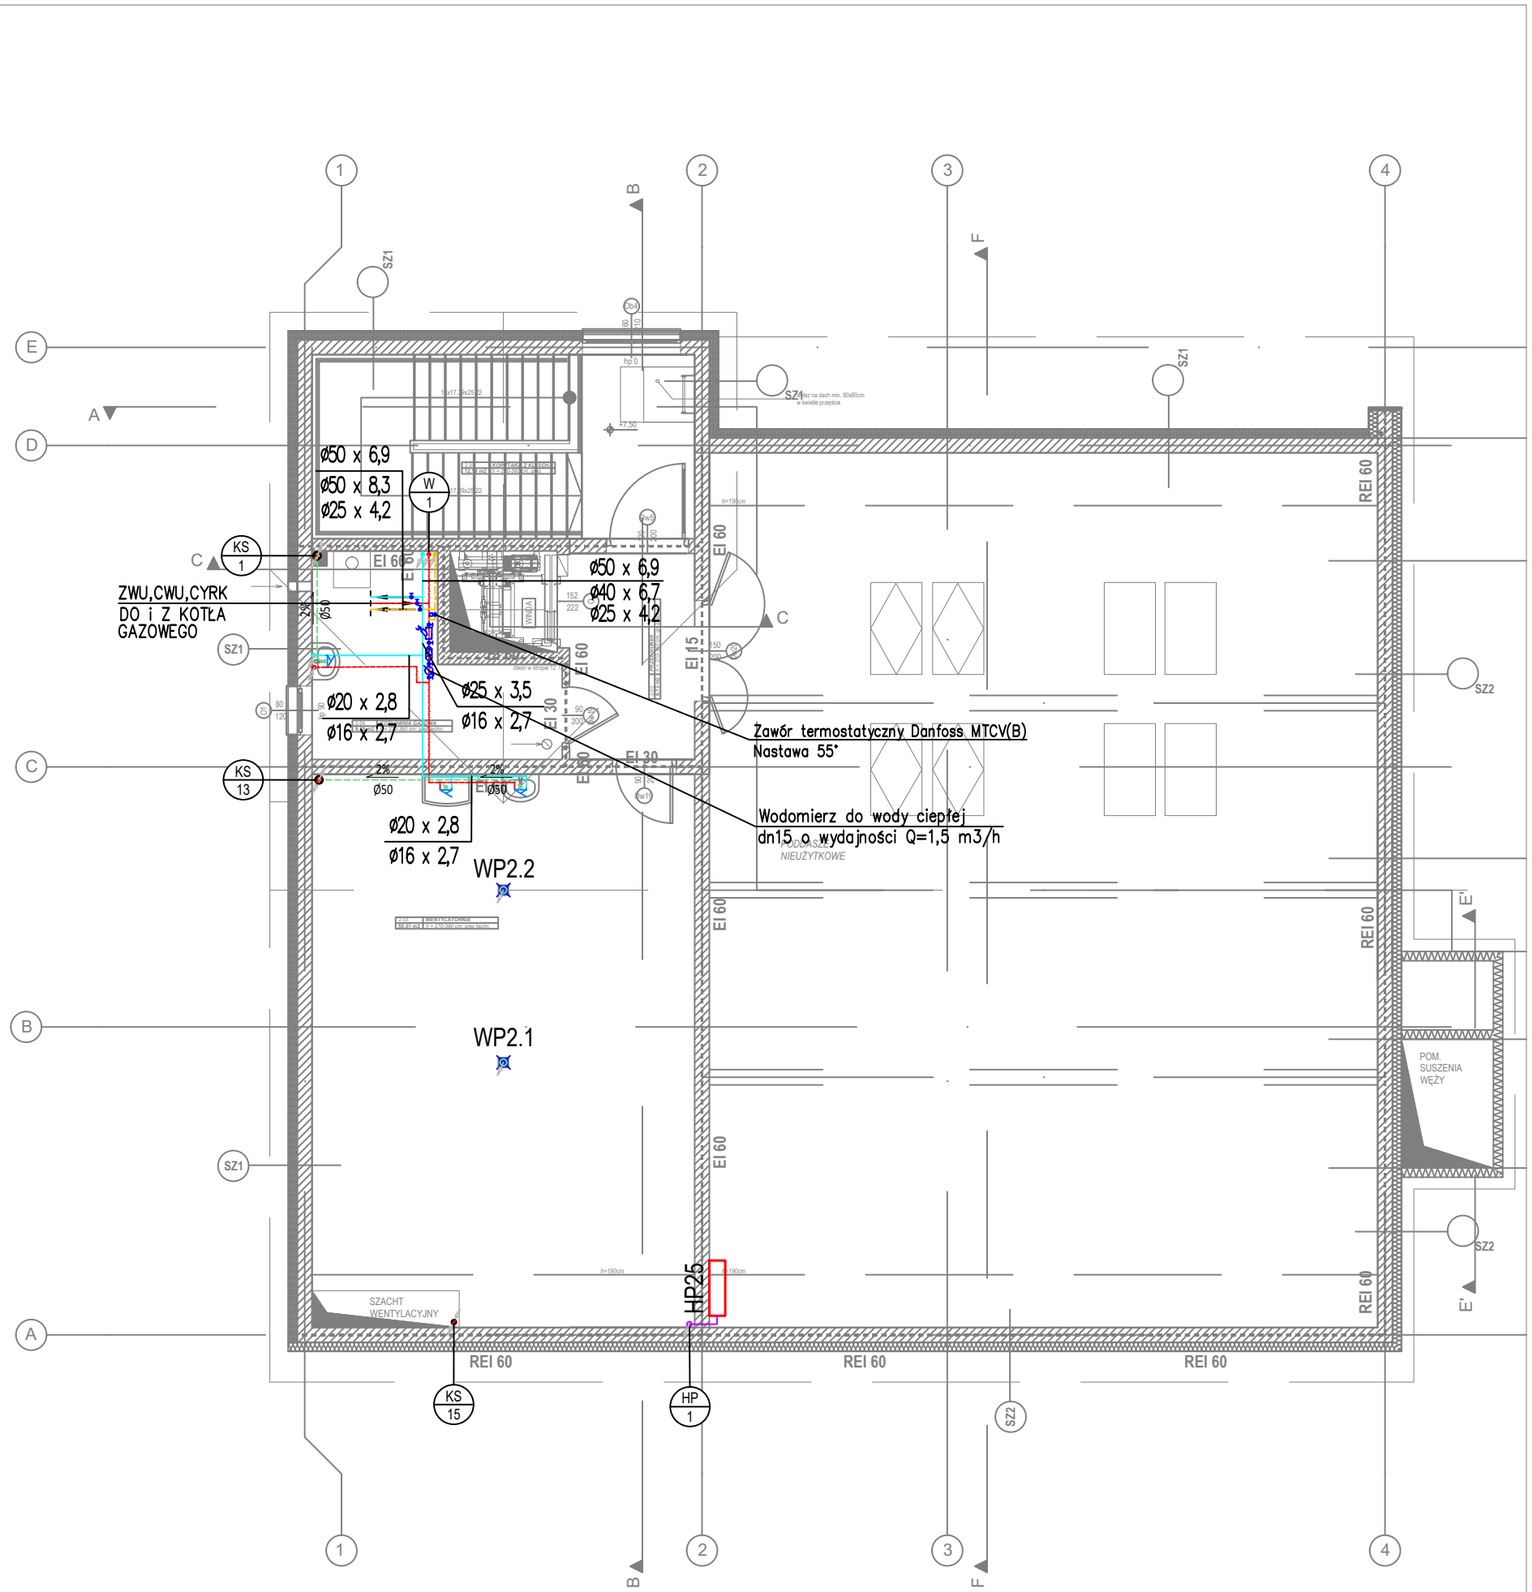


## LEGENDA:

- WODA ZIMNA WODOCIĄGOWA
- WODA CIEPŁA
- CYRKULACJA
- PRZEWÓD KANALIZACJI SANITARNEJ PROWADZONY POD STROPEM
- PODEJŚCIE KANALIZACYJNE
- ODPOWIETRZENIE KANALIZACJI SANITARNEJ
- INSTALACJA HYDRANTOWA
- W 1 — PION INSTALACJI WODY ZIMNEJ WODOCIĄGOWEJI
- KS 1 — PION INSTALACJI KANALIZACJI SANITARNEJ
- KD 1 — PION INSTALACJI KANALIZACJI DESZCZOWEJ
- ZAWÓR ODCINAJĄCY KOŁNIERZOWY
- ZAWÓR ODCINAJĄCY GWINTOWANY
- ZAWÓR ELEKTROMAGNETYCZNY
- WODOMIERZ
- EA — ZAWÓR ANTYSKAŻENIOWY
- FILTR SIATKOWY

STUDIO PROJEKT
PRACOWNIA PROJEKTOWA

www.studio-projekt.com
biuro@studio-projekt.com
05-300 Mińsk Maz, ul.Świętokrzyska 46
tel. 608.505.345, 693.086.372

**PROJEKT TECHNICZO-WYKONAWCZY**

Budowa budynku Centrum Bezpieczeństwa w Latowiczu wraz z instalacją gazową, 2 masztami flagowymi, murem oporowym, instalacja oświetlenia terenu

adres obiektu:
05-334 Latowicz
ul. Świętego Ducha

# INSTALACJE SANITARNE

## Rzut poddasza. Instalacje wod-kan.

PROJEKTOWAŁ:
**mgr. inż. Arkadiusz Zdanowicz**
**MAZ/0554/PWBS/18**
**uprawnienia budowlane do projektowania bez ograniczeń w specjalności sanitarnej**

SPRAWDZIŁ:
**mgr. inż. Maciej Borowiecki**
**MAZ/0542/PWBS/17**
**uprawnienia budowlane do projektowania bez ograniczeń w specjalności sanitarnej**

DATA: **05.2024**

SKALA: **1:100**

NR RYS: **WK-04**