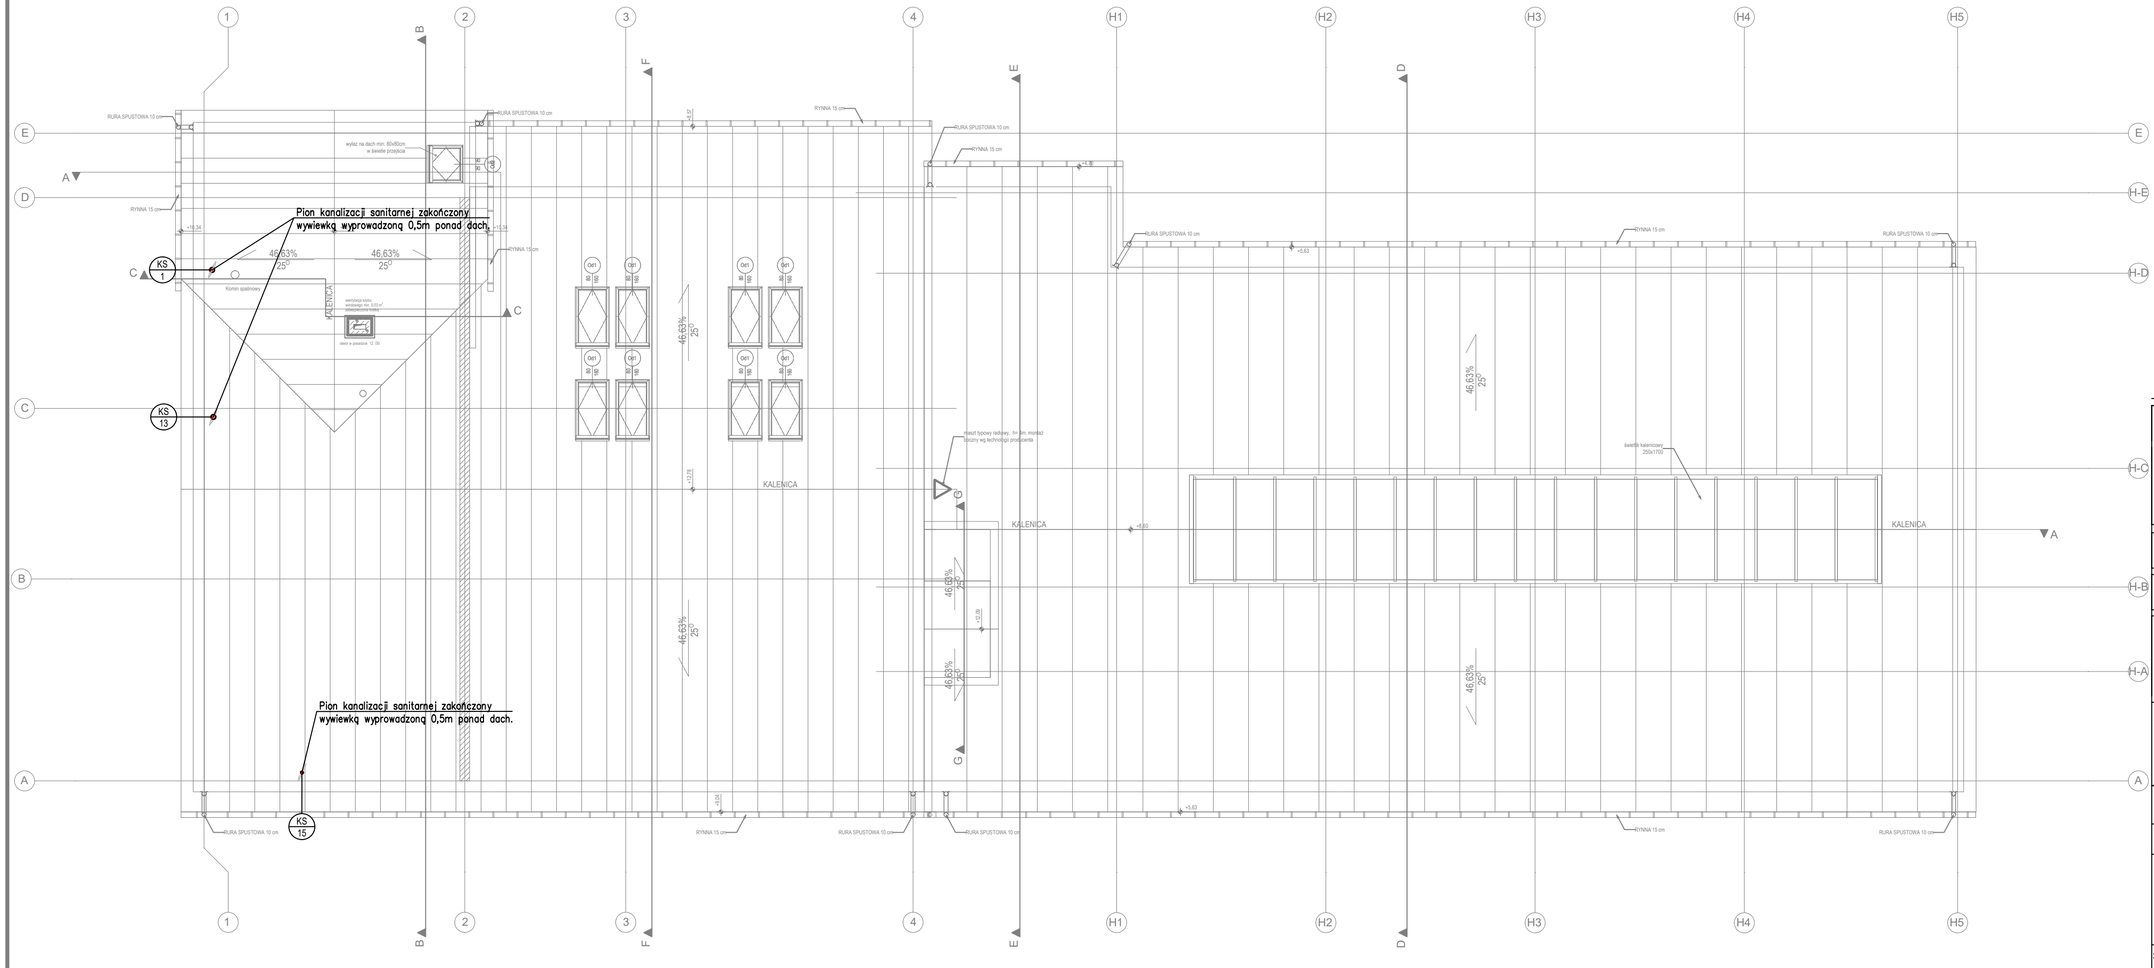


LEGENDA:

- WODA ZIMNA WODOCIĄGOWA
- WODA CIEPŁA
- CYRKULACJA
- PRZEWÓD KANALIZACJI SANITARNEJ PROWADZONY POD STROPEM
- PODEJŚCIE KANALIZACYJNE
- ODPOWIETRZENIE KANALIZACJI SANITARNEJ
- INSTALACJA HYDRANTOWA
- (W 1) PION INSTALACJI WODY ZIMNEJ WODOCIĄGOWEJ
- (KS 1) PION INSTALACJI KANALIZACJI SANITARNEJ
- (KD 1) PION INSTALACJI KANALIZACJI DESZCZOWEJ
- ZAWÓR ODCINAJĄCY KOŁNIERZOWY
- ZAWÓR ODCINAJĄCY GWINTOWANY
- ZAWÓR ELEKTROMAGNETYCZNY
- WODOMIERZ
- ZAWÓR ANTYSKAŻENIOWY
- FILTR SIATKOWY

STUDIO PROJEKT
PRACOWNIA PROJEKTOWA
www.studio-projekt.com 05-300 Mińsk Maz, ul.Świętokrzyska 46
biuro@studio-projekt.com tel. 608.505.345, 693.086.372

**PROJEKT TECHNICZO-WYKONAWCZY**

Budowa budynku Centrum Bezpieczeństwa w Latowiczu wraz z instalacją gazową, 2 masztami flagowymi, murem oporowym, instalacja oświetlenia terenu

adres obiektu:
05-334 Latowicz
ul. Świętego Ducha

# INSTALACJE SANITARNE

**Rzut dachu. Instalacje wod-kan.**

PROJEKTOWAŁ:
**mgr. inż. Arkadiusz Zdanowicz**
**MAZ/0554/PWBS/18**
uprawnienia budowlane do projektowania bez ograniczeń w specjalności sanitarnej

SPRAWDZIŁ:
**mgr. inż. Maciej Borowiecki**
**MAZ/0542/PWBS/17**
uprawnienia budowlane do projektowania bez ograniczeń w specjalności sanitarnej

DATA: **05.2024**

SKALA: 1:100

NR RYS: **WK-05**