STROP NAD 1 PIĘTREM – ZESTAWIENIE OBCIĄŻEŃ

	ch–ne		
użytkowe	5,0	1,5	
stałe (warstwy posadzkowe)	2,0	1,35	
zastępcze od ścianek (g–k)	0,8	1,5	

1–1
1:50

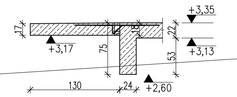

WIENIEC W–1
1:50

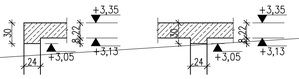

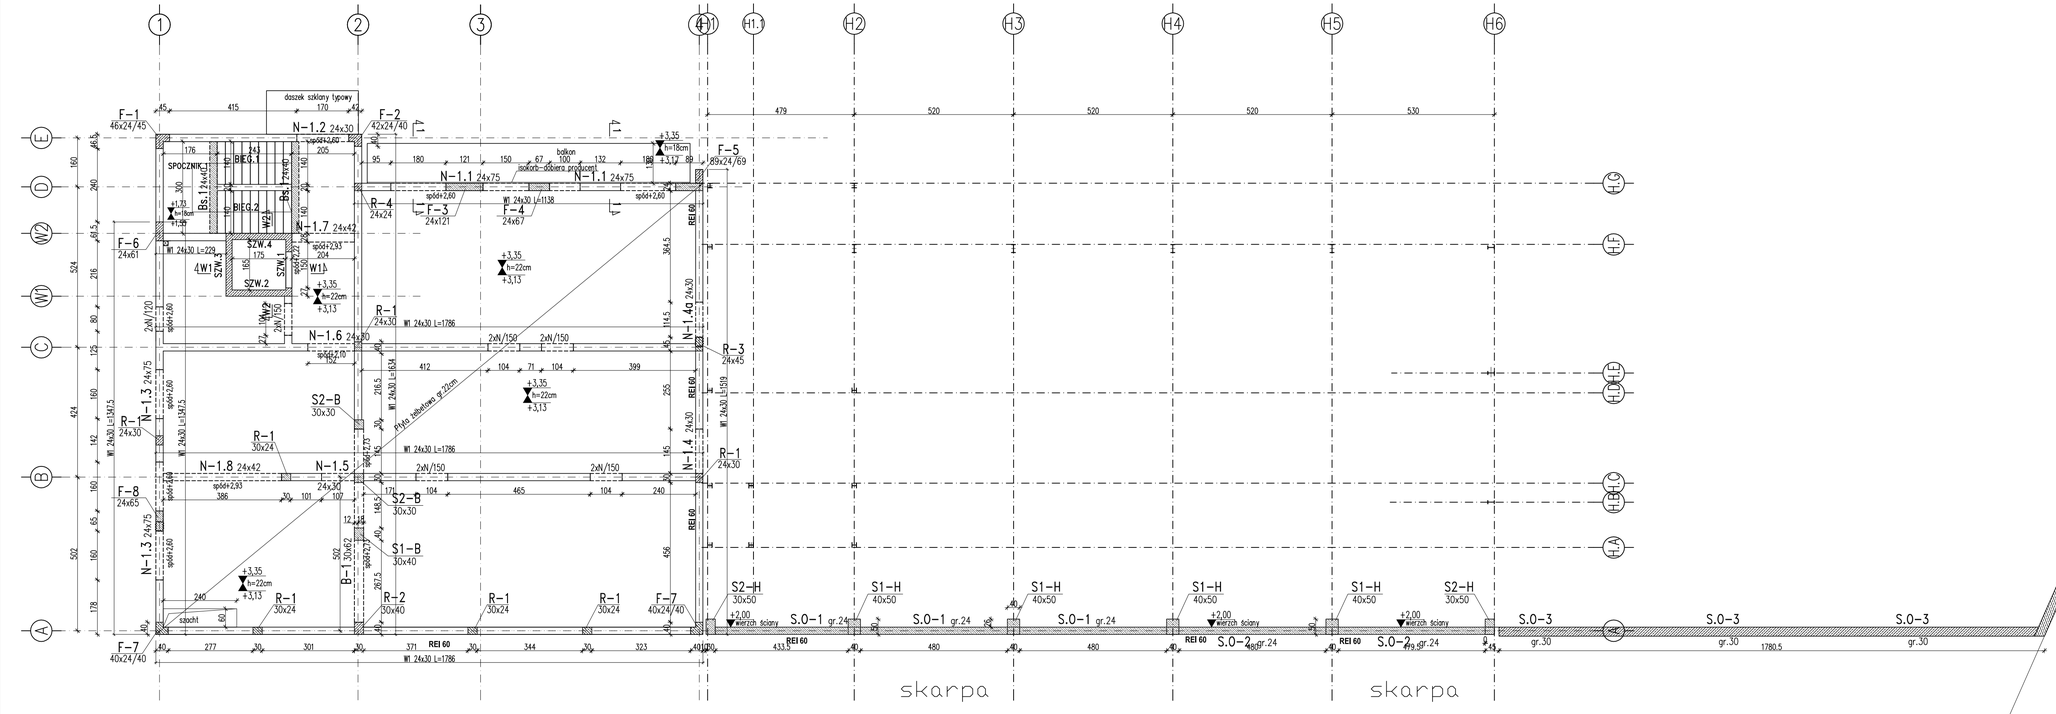

KONSTRUKCJA NAD PARTEREM

Skala 1:100

±0,00 = +140,70m n.p.m
WIERZCH STROPU +3,35 od proj. ±0,00

Beton: – C25/30
Stal zbrojeniowa A–IIIN (RB500W) (#)
ŚCIANA ŻELBETOWA
WYKOTWIENIA LUB ZMIANA PRZEKROJU NA WYŻSZEJ KONDYGNACJI

Otworowanie stropu i ścian sprawdzić z branżą sanitarną i architekturą
Ściany konstrukcyjne silkat gr.24cm, kl.15,0MPa

STUDIO PROJEKT
PRACOWNIA PROJEKTOWA
www.studio-projekt.com
biuro@studio-projekt.com
05-300 Mińsk Maz. ul.Świętokrzyska 46
tel. 608.505.345, 693.086.372

PROJEKT TECHNICZNY

NAZWA ZAMIERZENIA BUDOWLANEGO:
Budowa budynku Centrum Bezpieczeństwa w Latowiczu wraz z instalacją gazową, 2 masztami flagowymi, murem oporowym, instalacja oświetlenia terenu.

adres obiektu:
05-334 Latowicz, ul. Świętego Ducha

kategoria obiektu:
XVII, XXII, VIII

lokalizacja:
Identyfikator działek: 141210_4.0001.1115/3, 141210_4.0001.1116/2

Inwestor, adres inwestora:
Gmina Latowicz
ul. Rynek 6, 05-334 Latowicz

PRZEDMIOT RYSUNKU:
RZUT PARTERU

PROJEKTOWAŁ:
inż. Tomasz Korytowski
upr. MAZ/0042/POOK/07
uprawnienia budowlane do projektowania bez ograniczeń w specjalności konstrukcyjno-budowlanej

DATA:
06.2024 r.

SPRAWDZIŁ:
inż. Mirosław Fluk
upr. Wa-469/01
uprawnienia budowlane do projektowania bez ograniczeń w specjalności konstrukcyjno-budowlanej

SKALA:
1:100

BRANŻA:
KONSTRUKCJA

NR RYS:
PT-KB-03

REWIZJA:
...