STOPA SF1-H

Liczba elementów: 4

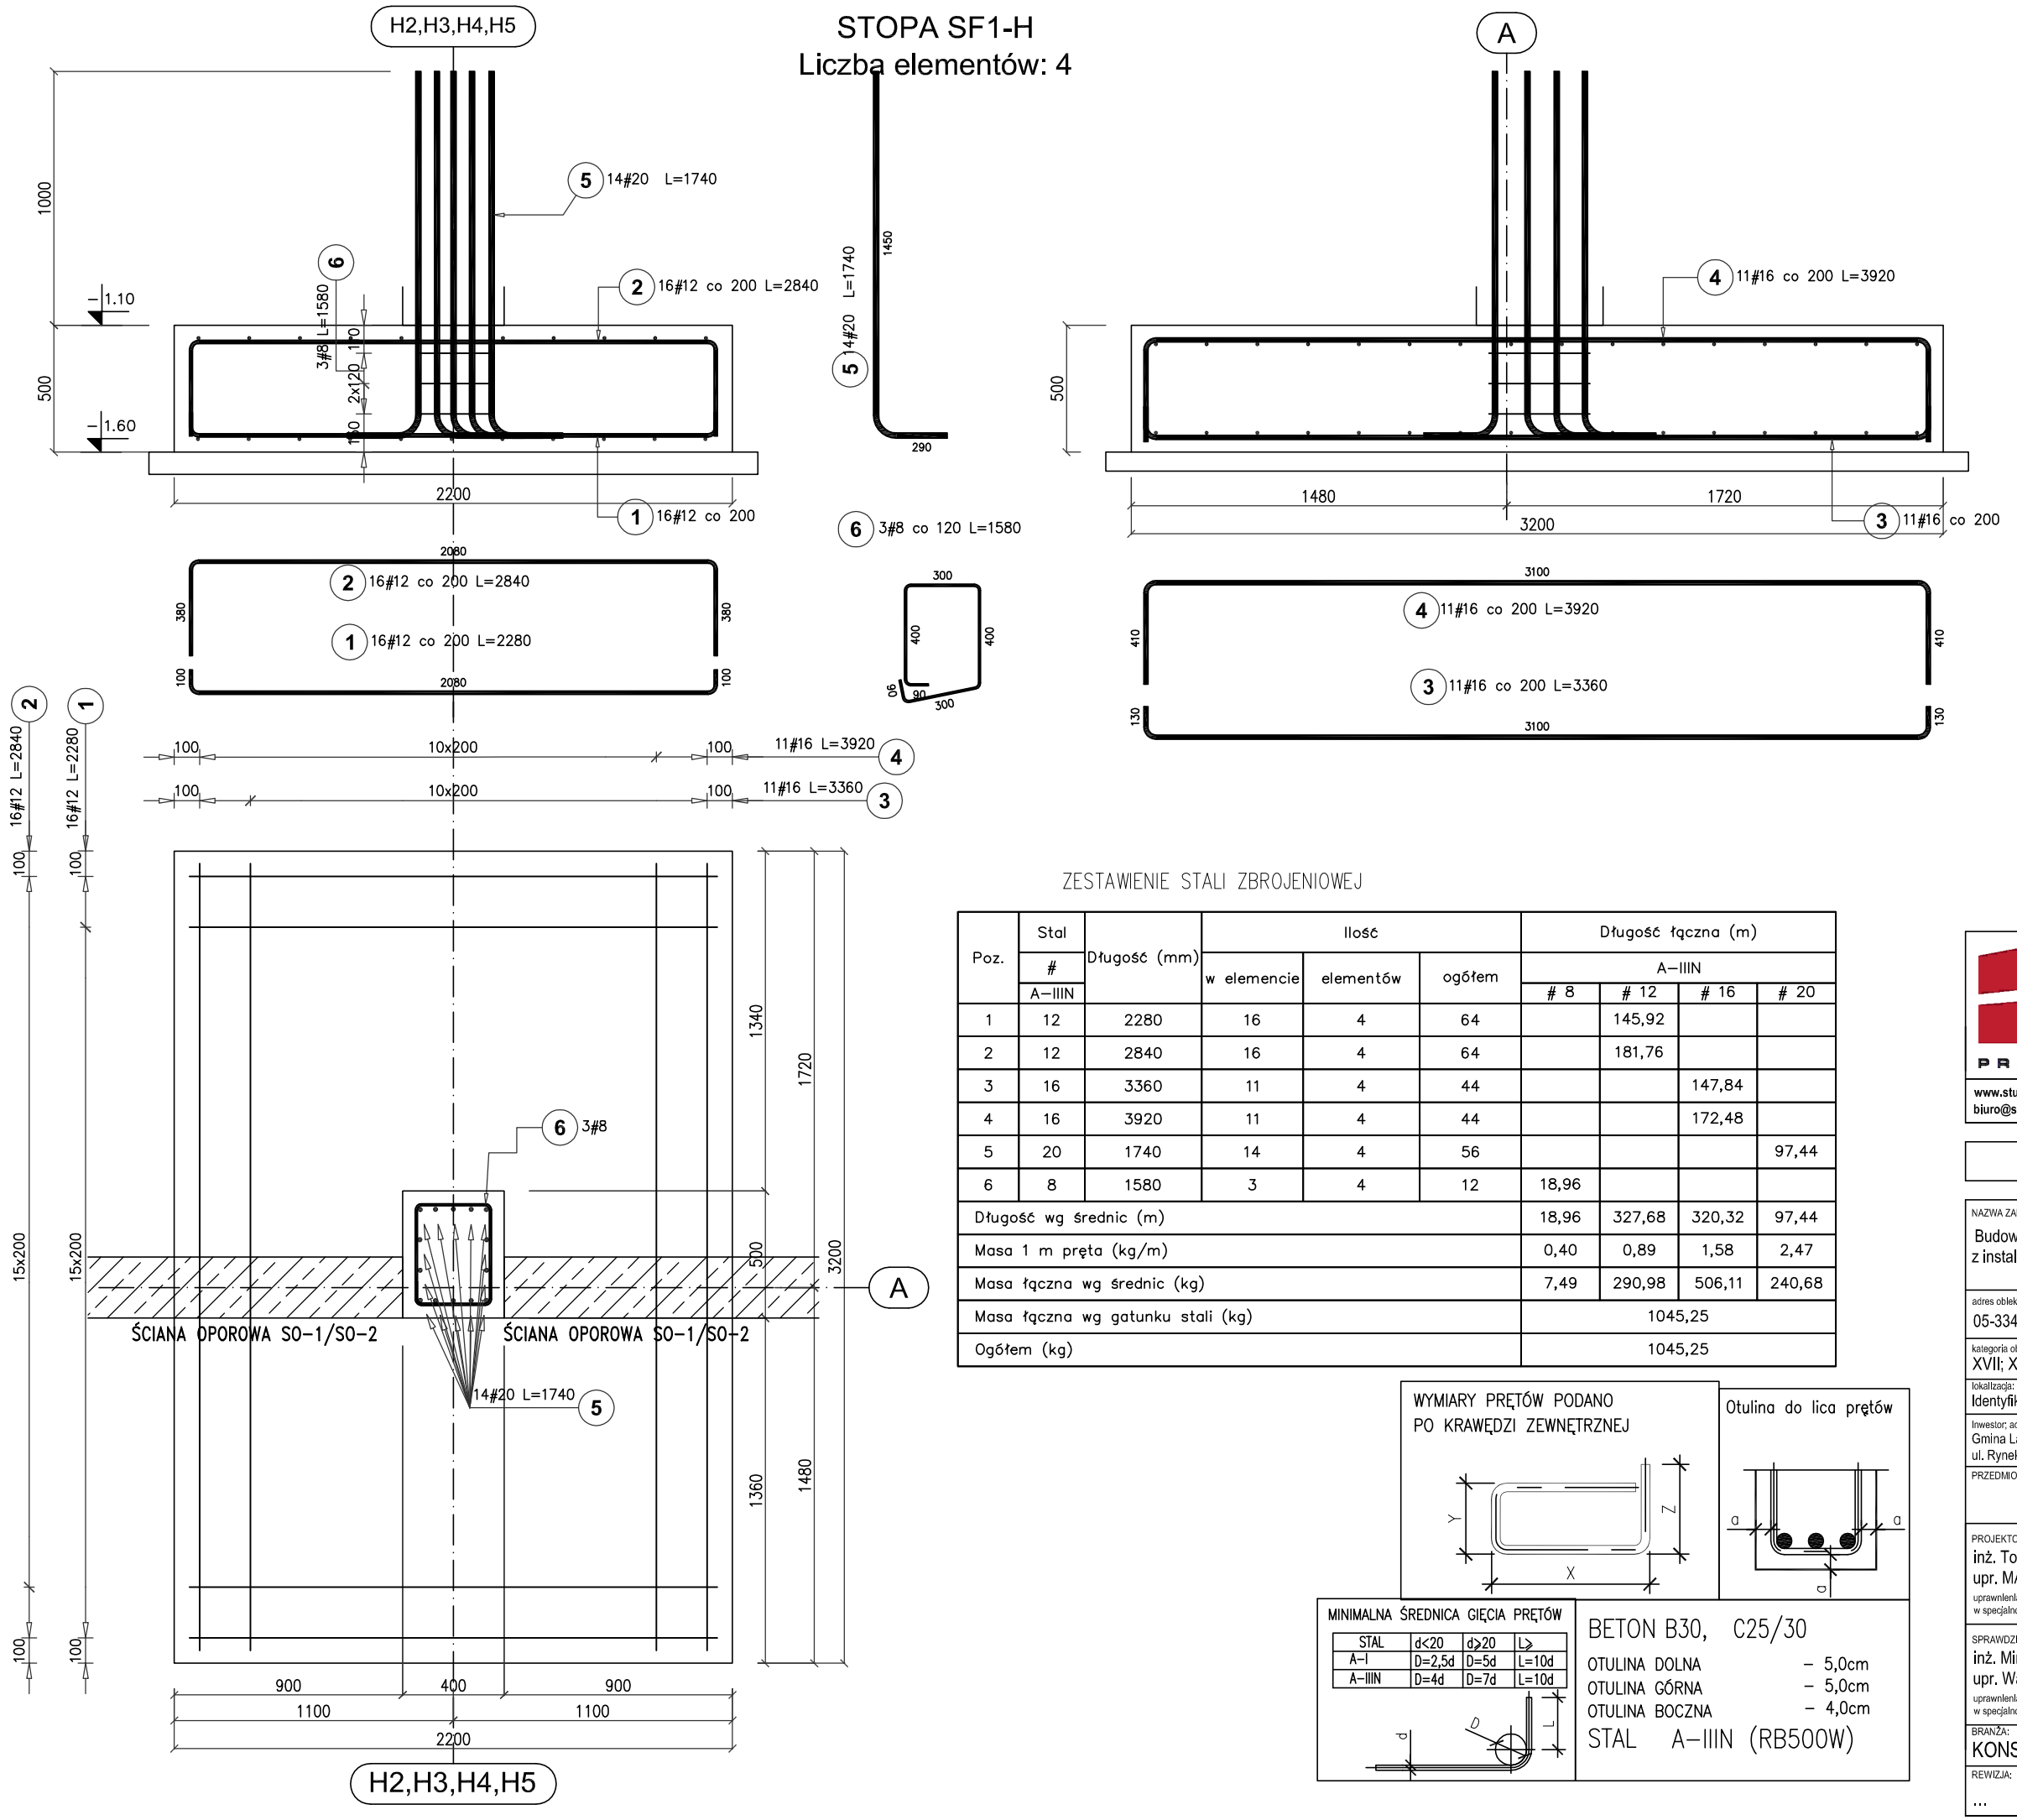

ZESTAWIENIE STALI ZBROJENIOWEJ

Poz.	Stal # A–IIIN	Długość (mm)	Ilość w elemencie	Ilość elementów	Ilość ogółem	Długość łączna (m) A–IIIN # 8	# 12	# 16	# 20
1	12	2280	16	4	64		145,92		
2	12	2840	16	4	64		181,76		
3	16	3360	11	4	44			147,84	
4	16	3920	11	4	44			172,48	
5	20	1740	14	4	56				97,44
6	8	1580	3	4	12	18,96			
Długość wg średnic (m)						18,96	327,68	320,32	97,44
Masa 1 m pręta (kg/m)						0,40	0,89	1,58	2,47
Masa łączna wg średnic (kg)						7,49	290,98	506,11	240,68
Masa łączna wg gatunku stali (kg)						1045,25			
Ogółem (kg)						1045,25			

WYMIARY PRĘTÓW PODANO PO KRAWĘDZI ZEWNĘTRZNEJ

Otulina do lica prętów

MINIMALNA ŚREDNICA GIĘCIA PRĘTÓW

STAL	d<20	d≥20	L≥
A–I	D=2,5d	D=5d	L=10d
A–IIIN	D=4d	D=7d	L=10d

BETON B30, C25/30

OTULINA DOLNA – 5,0cm
OTULINA GÓRNA – 5,0cm
OTULINA BOCZNA – 4,0cm

STAL A–IIIN (RB500W)

STUDIO PROJEKT
PRACOWNIA PROJEKTOWA
www.studio-projekt.com
biuro@studio-projekt.com
05-300 Mińsk Maz, ul.Świętokrzyska 46
tel. 608,505,345, 693,086,372

PROJEKT WYKONAWCZY

NAZWA ZAMIERZENIA BUDOWLANEGO:
Budowa budynku Centrum Bezpieczeństwa w Latowiczu wraz z instalacją gazową, 2 masztami flagowymi, murem oporowym, instalacja oświetlenia terenu.

adres obiektu:
05-334 Latowicz, ul. Świętego Ducha

kategoria obiektu:
XVII; XXII; VIII

lokalizacja:
Identyfikator działek: 141210_4.0001.1115/3, 141210_4.0001.1116/2

Inwestor; adres Inwestora:
Gmina Latowicz
ul. Rynek 6, 05-334 Latowicz

PRZEDMIOT RYSUNKU:
STOPA SF1-H

PROJEKTOWAL:
inż. Tomasz Korytowski
upr. MAZ/0042/POOK/07
uprawnienia budowlane do projektowania bez ograniczeń w specjalności konstrukcyjno-budowlanej

SPRAWDZIŁ:
inż. Mirosław Fiuk
upr. Wa-489/01
uprawnienia budowlane do projektowania bez ograniczeń w specjalności konstrukcyjno-budowlanej

DATA: 06.2024 r.

SKALA: 1:25

BRANŻA: KONSTRUKCJA

REWIZJA: ...

NR RYS: PW-KZ-01