STOPA SF-B3
Liczba elementów: 1

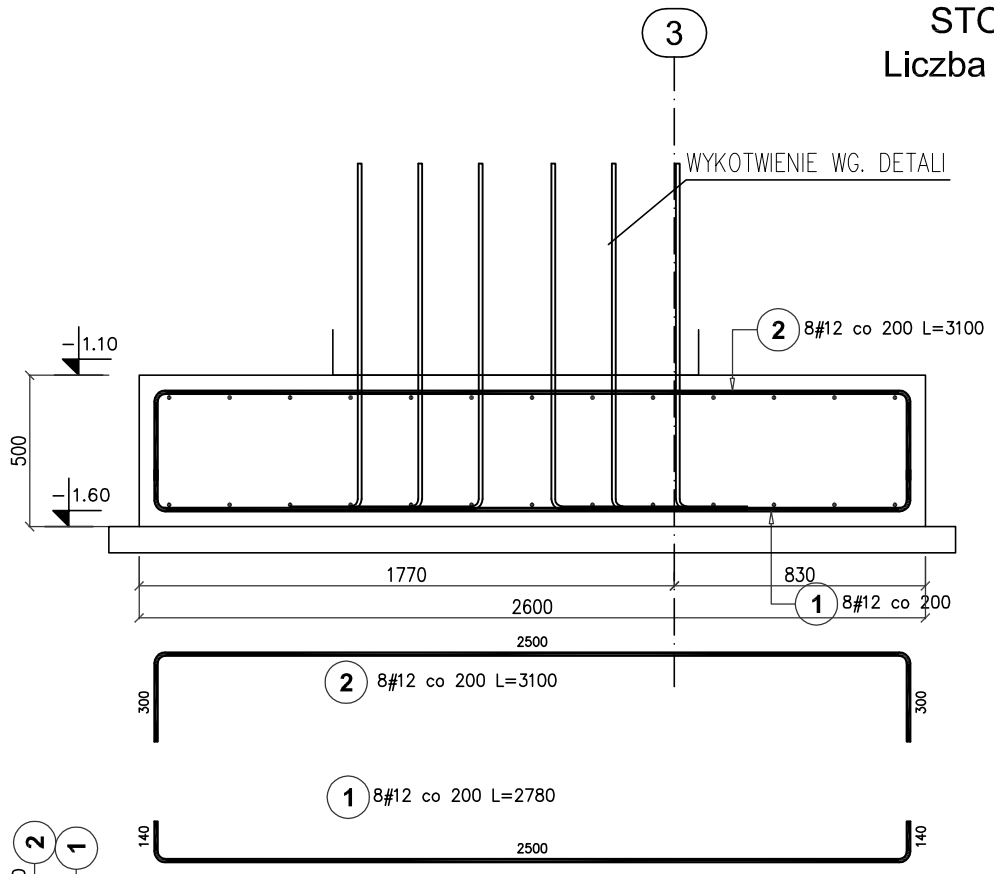

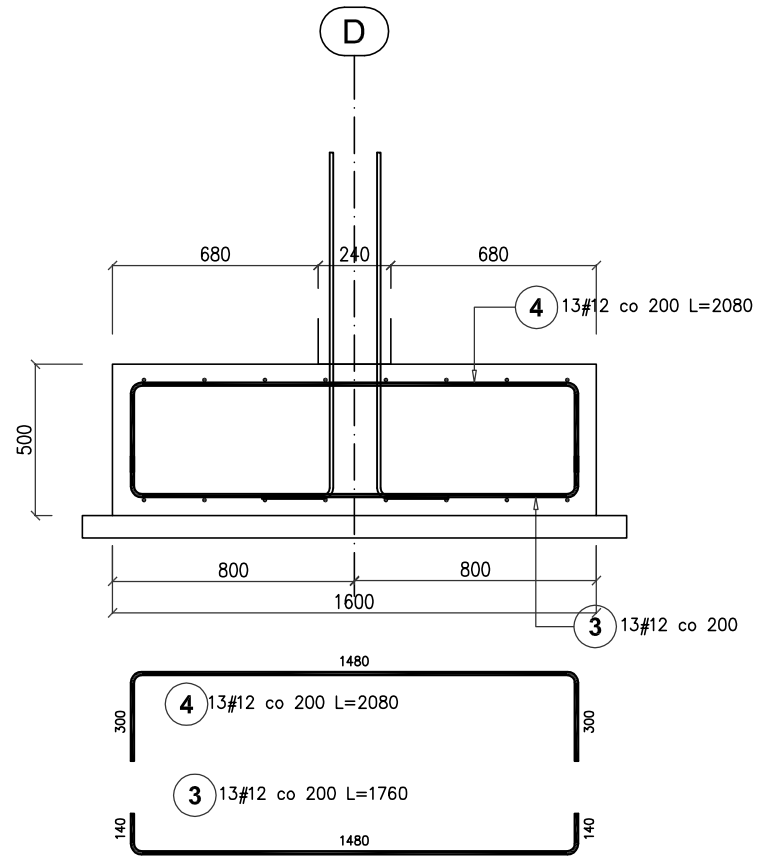

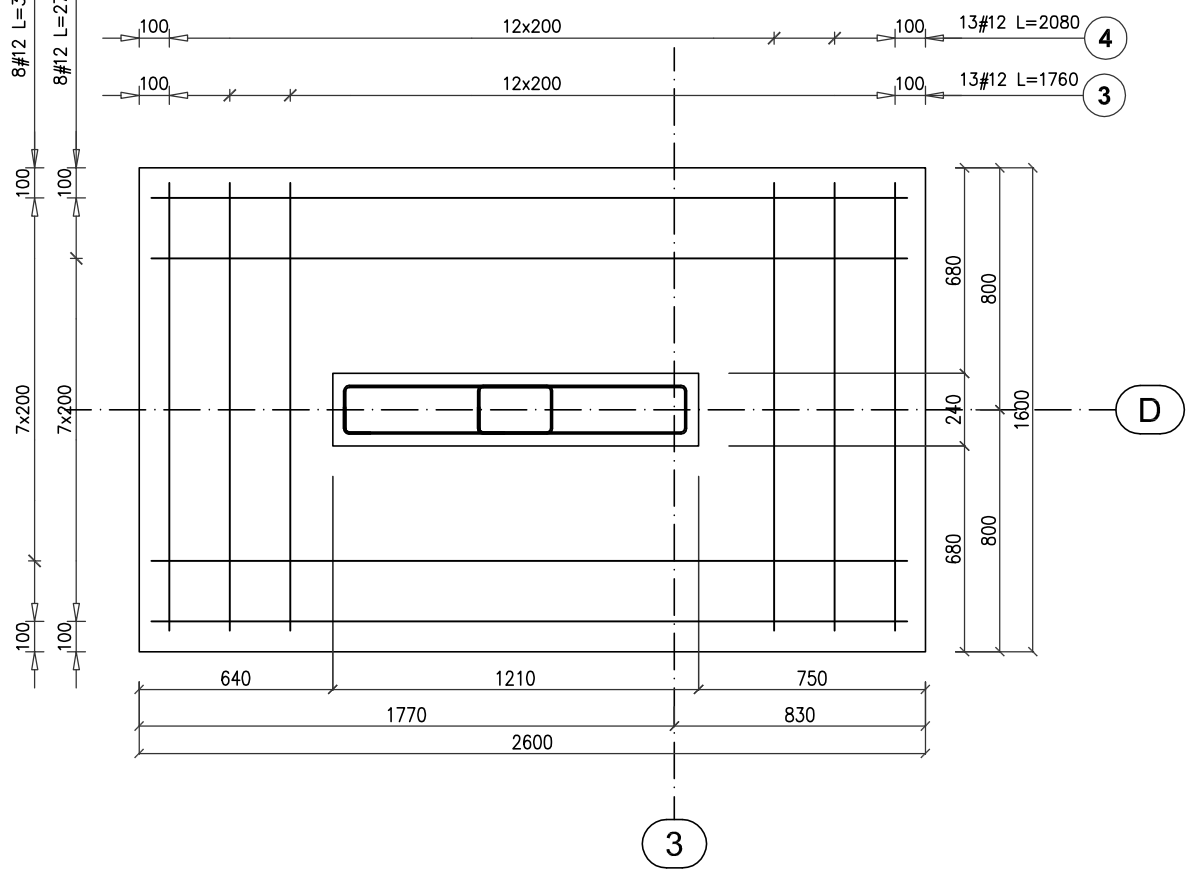

ZESTAWIENIE STALI ZBROJENIOWEJ DO 1-GO ELEMENTU

Poz.	Stal # A-IIIN	Długość (mm)	Ilość w elemencie	Ilość elementów	Ilość ogółem	Długość łączna (m) A-IIIN # 12
1	12	2780	8	1	8	22,24
2	12	3100	8	1	8	24,80
3	12	1760	13	1	13	22,88
4	12	2080	13	1	13	27,04
Długość wg średnic (m)						96,96
Masa 1 m pręta (kg/m)						0,89
Masa łączna wg średnic (kg)						86,10
Masa łączna wg gatunku stali (kg)						86,10
Ogółem (kg)						86,10

WYMIARY PRĘTÓW PODANO PO KRAWĘDZI ZEWNĘTRZNEJ

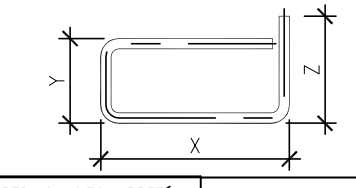

Otulina do lica prętów

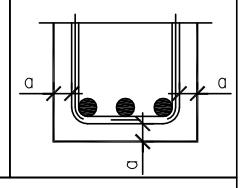

MINIMALNA ŚREDNICA GIĘCIA PRĘTÓW

STAL	d<20	d≥20	L≥
A-I	D=2,5d	D=5d	L=10d
A-IIIN	D=4d	D=7d	L=10d

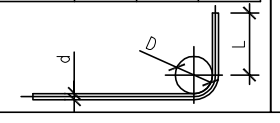

BETON B30, C25/30

OTULINA DOLNA – 5,0cm
OTULINA GÓRNA – 5,0cm
OTULINA BOCZNA – 4,0cm

STAL A-IIIN (RB500W)

STUDIO PROJEKT
PRACOWNIA PROJEKTOWA
www.studio-projekt.com 05-300 Mińsk Maz, ul.Świętokrzyska 46
biuro@studio-projekt.com tel. 608,505,345, 693,086,372

PROJEKT WYKONAWCZY

NAZWA ZAMIERZENIA BUDOWLANEGO:
Budowa budynku Centrum Bezpieczeństwa w Latowiczu wraz z instalacją gazową, 2 masztami flagowymi, murem oporowym, instalacja oświetlenia terenu.

adres obiektu:
05-334 Latowicz, ul. Świętego Ducha

kategoria obiektu:
XVII; XXII; VIII

lokalizacja:
Identyfikator działek: 141210_4.0001.1115/3, 141210_4.0001.1116/2

Inwestor; adres Inwestora:
Gmina Latowicz
ul. Rynek 6, 05-334 Latowicz

PRZEDMIOT RYSUNKU:
STOPA SF-B3

PROJEKTOWAŁ:
inż. Tomasz Korytowski
upr. MAZ/0042/POOK/07
uprawnienia budowlane do projektowania bez ograniczeń w specjalności konstrukcyjno-budowlanej

DATA: 06.2024 r.

SPRAWDZIŁ:
inż. Mirosław Fiuk
upr. Wa-489/01
uprawnienia budowlane do projektowania bez ograniczeń w specjalności konstrukcyjno-budowlanej

SKALA: 1:25

BRANŻA: KONSTRUKCJA

NR RYS: PW-KZ-16

REWIZJA: ...