Poz.	Stal # A-IIIN	Długość (mm)	ogółem	Długość łączna (m) A-IIIN # 10	# 12	Schemat (mm)
5	12	2200	40		88,00	1960 / 240
6	12	2200	36		79,20	1960 / 240
7	12	1630	12		19,56	1390 / 240
8	10	1990	28	55,72		1990
9	12	820	6		4,92	340 / 140
10	10	2090	28	58,52		2090
11	10	1010	28	28,28		570 / 440
12	10	1010	28	28,28		440 / 570
13	10	1140	28	31,92		570 / 570
Długość wg średnic (m)				202,72	191,68	
Masa 1 m pręta (kg/m)				0,62	0,89	
Masa łączna wg średnic (kg)				125,08	170,21	
Masa łączna wg gatunku stali (kg)				295,29		
Ogółem (kg)				295,29		

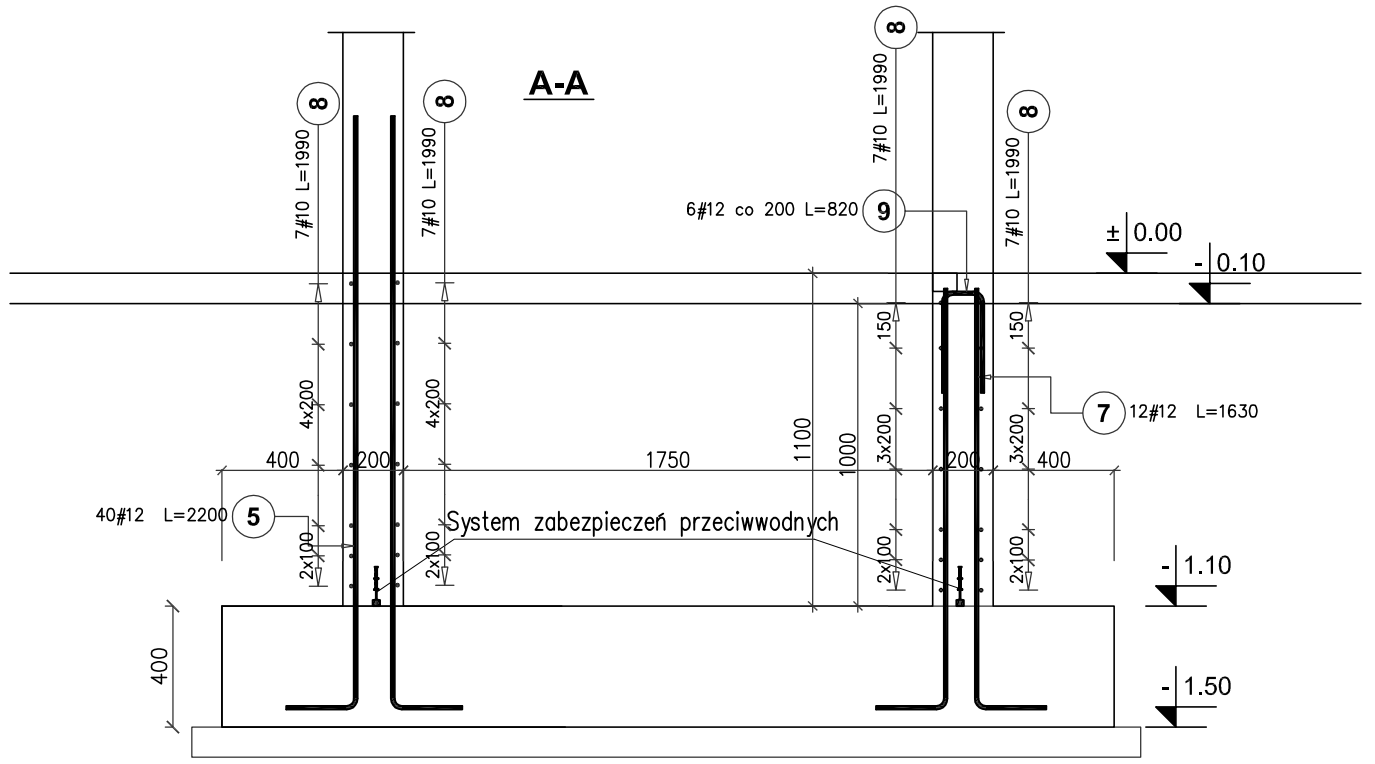

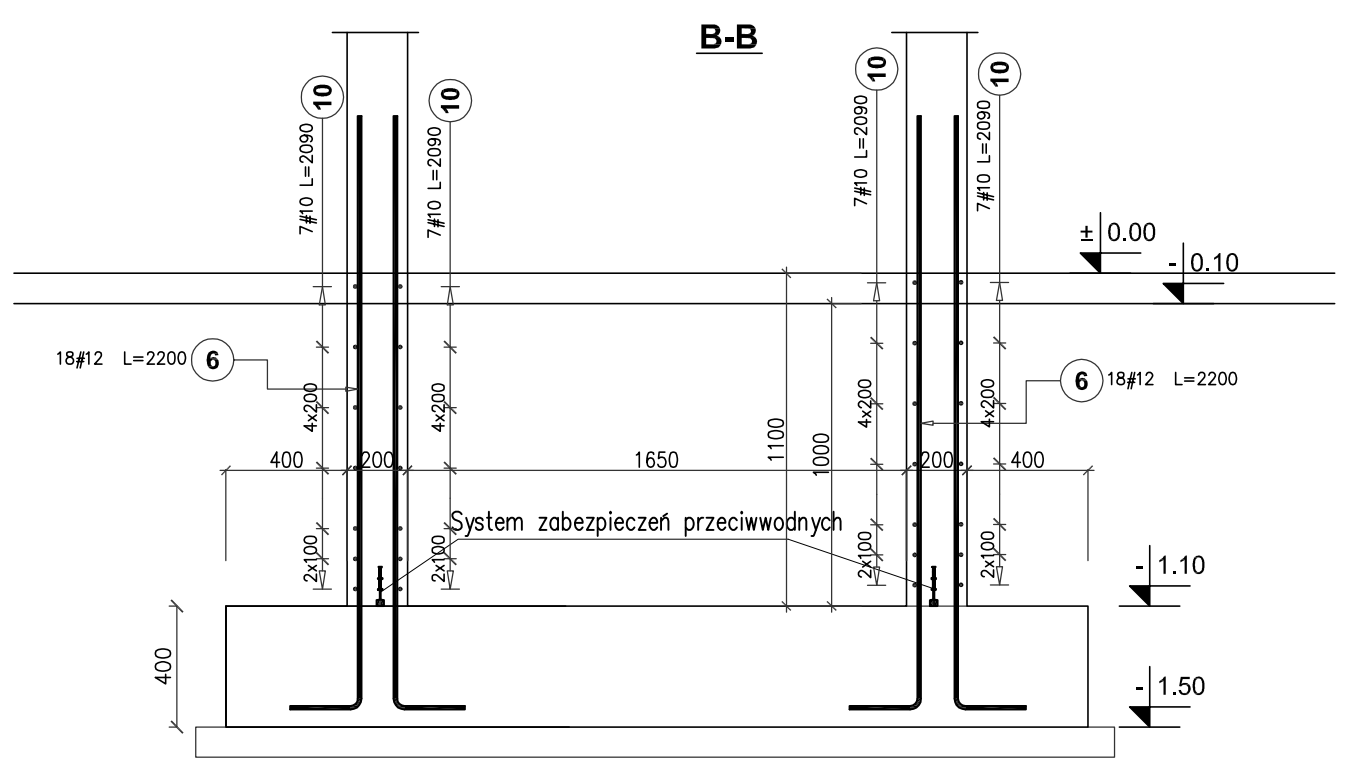

ZBROJENIE ŚCIAN PODSZYBIA

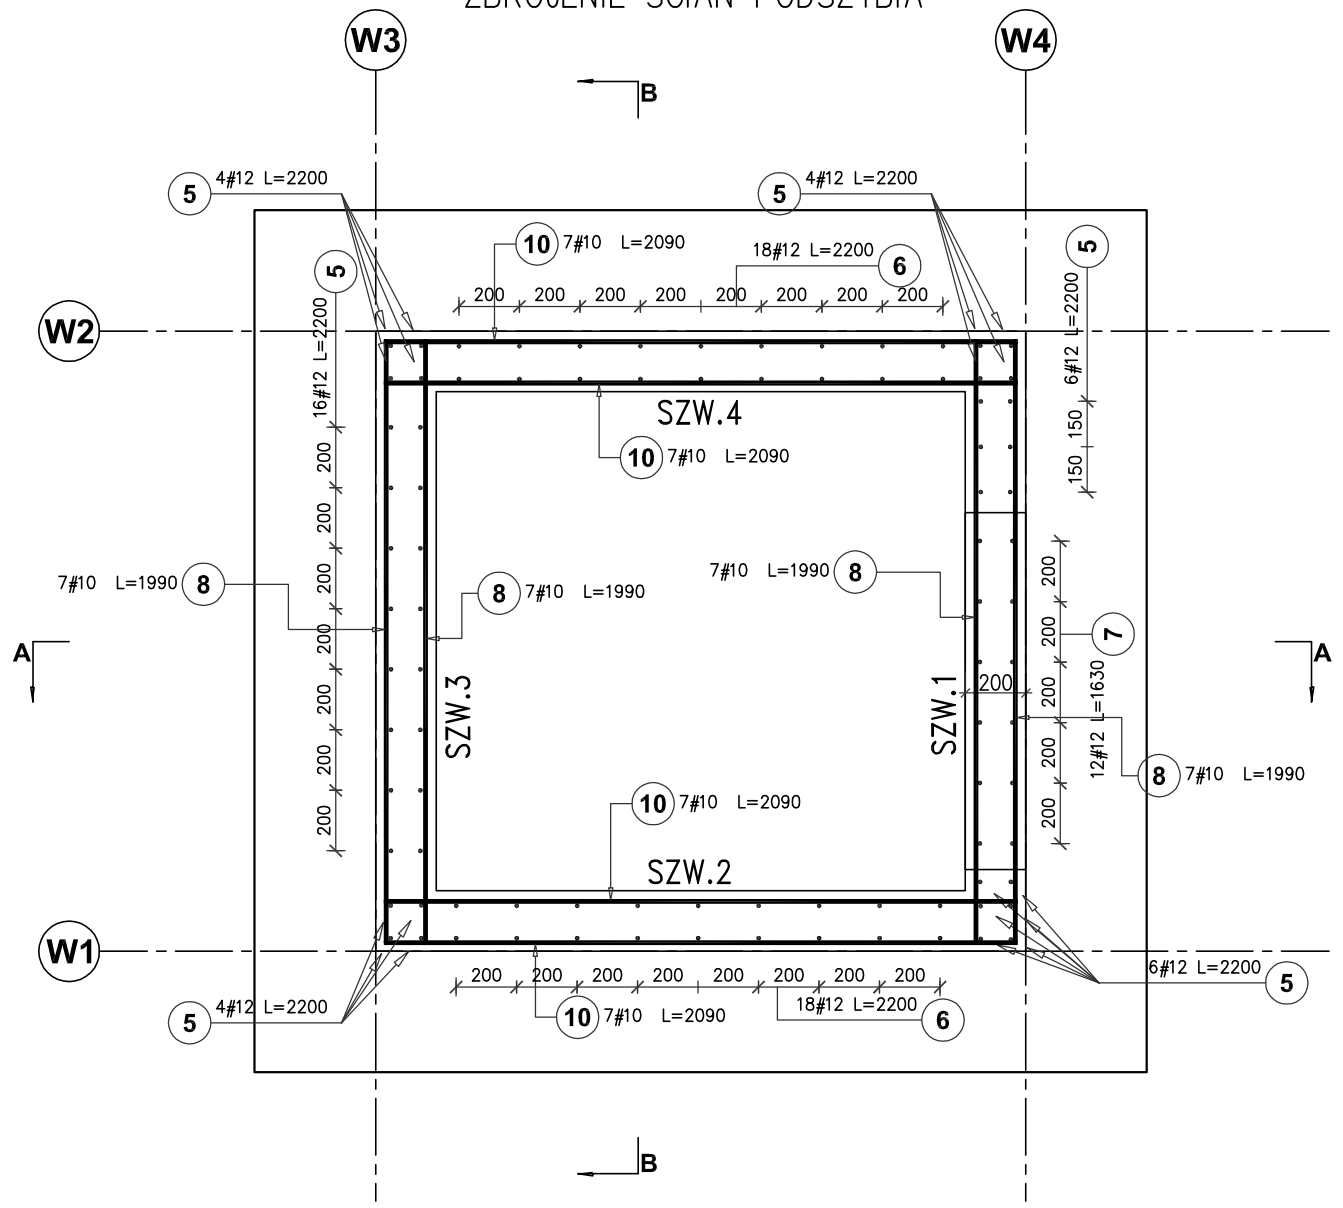

Naroże ściany L20/20
Liczba elementów : 4
Długość elementu : 1,2 mb

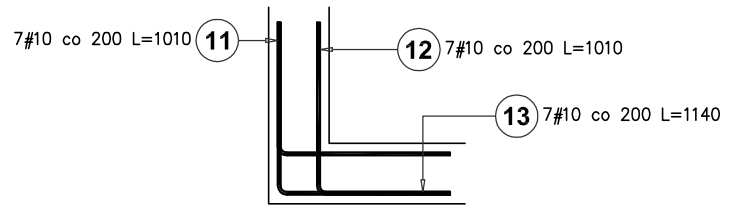

STUDIO PROJEKT
PRACOWNIA PROJEKTOWA

www.studio-projekt.com
biuro@studio-projekt.com
05-300 Mińsk Maz, ul.Świętokrzyska 46
tel. 608.505.345, 693.086.372

PROJEKT WYKONAWCZY

NAZWA ZAMIERZENIA BUDOWLANEGO:
Budowa budynku Centrum Bezpieczeństwa w Latowiczu wraz z instalacją gazową, 2 masztami flagowymi, murem oporowym, instalacja oświetlenia terenu.

adres obiektu:
05-334 Latowicz, ul. Świętego Ducha

kategoria obiektu:
XVII; XXII; VIII

lokalizacja:
Identyfikator działek: 141210_4.0001.1115/3, 141210_4.0001.1116/2

Inwestor; adres Inwestora:
Gmina Latowicz
ul. Rynek 6, 05-334 Latowicz

PRZEDMIOT RYSUNKU:
ŚCIANY PODSZYBIA WINDY

PROJEKTOWAL:
Inż. Tomasz Korytowski
upr. MAZ/0042/POOK/07
uprawnienia budowlane do projektowania bez ograniczeń w specjalności konstrukcyjno-budowlanej

DATA: 06.2024 r.

SPRAWDZIŁ:
inż. Mirosław Fiuk
upr. Wa-489/01
uprawnienia budowlane do projektowania bez ograniczeń w specjalności konstrukcyjno-budowlanej

SKALA: 1:25

BRANŻA: KONSTRUKCJA

REWIZJA: ...

NR RYS: PW-KZ-22