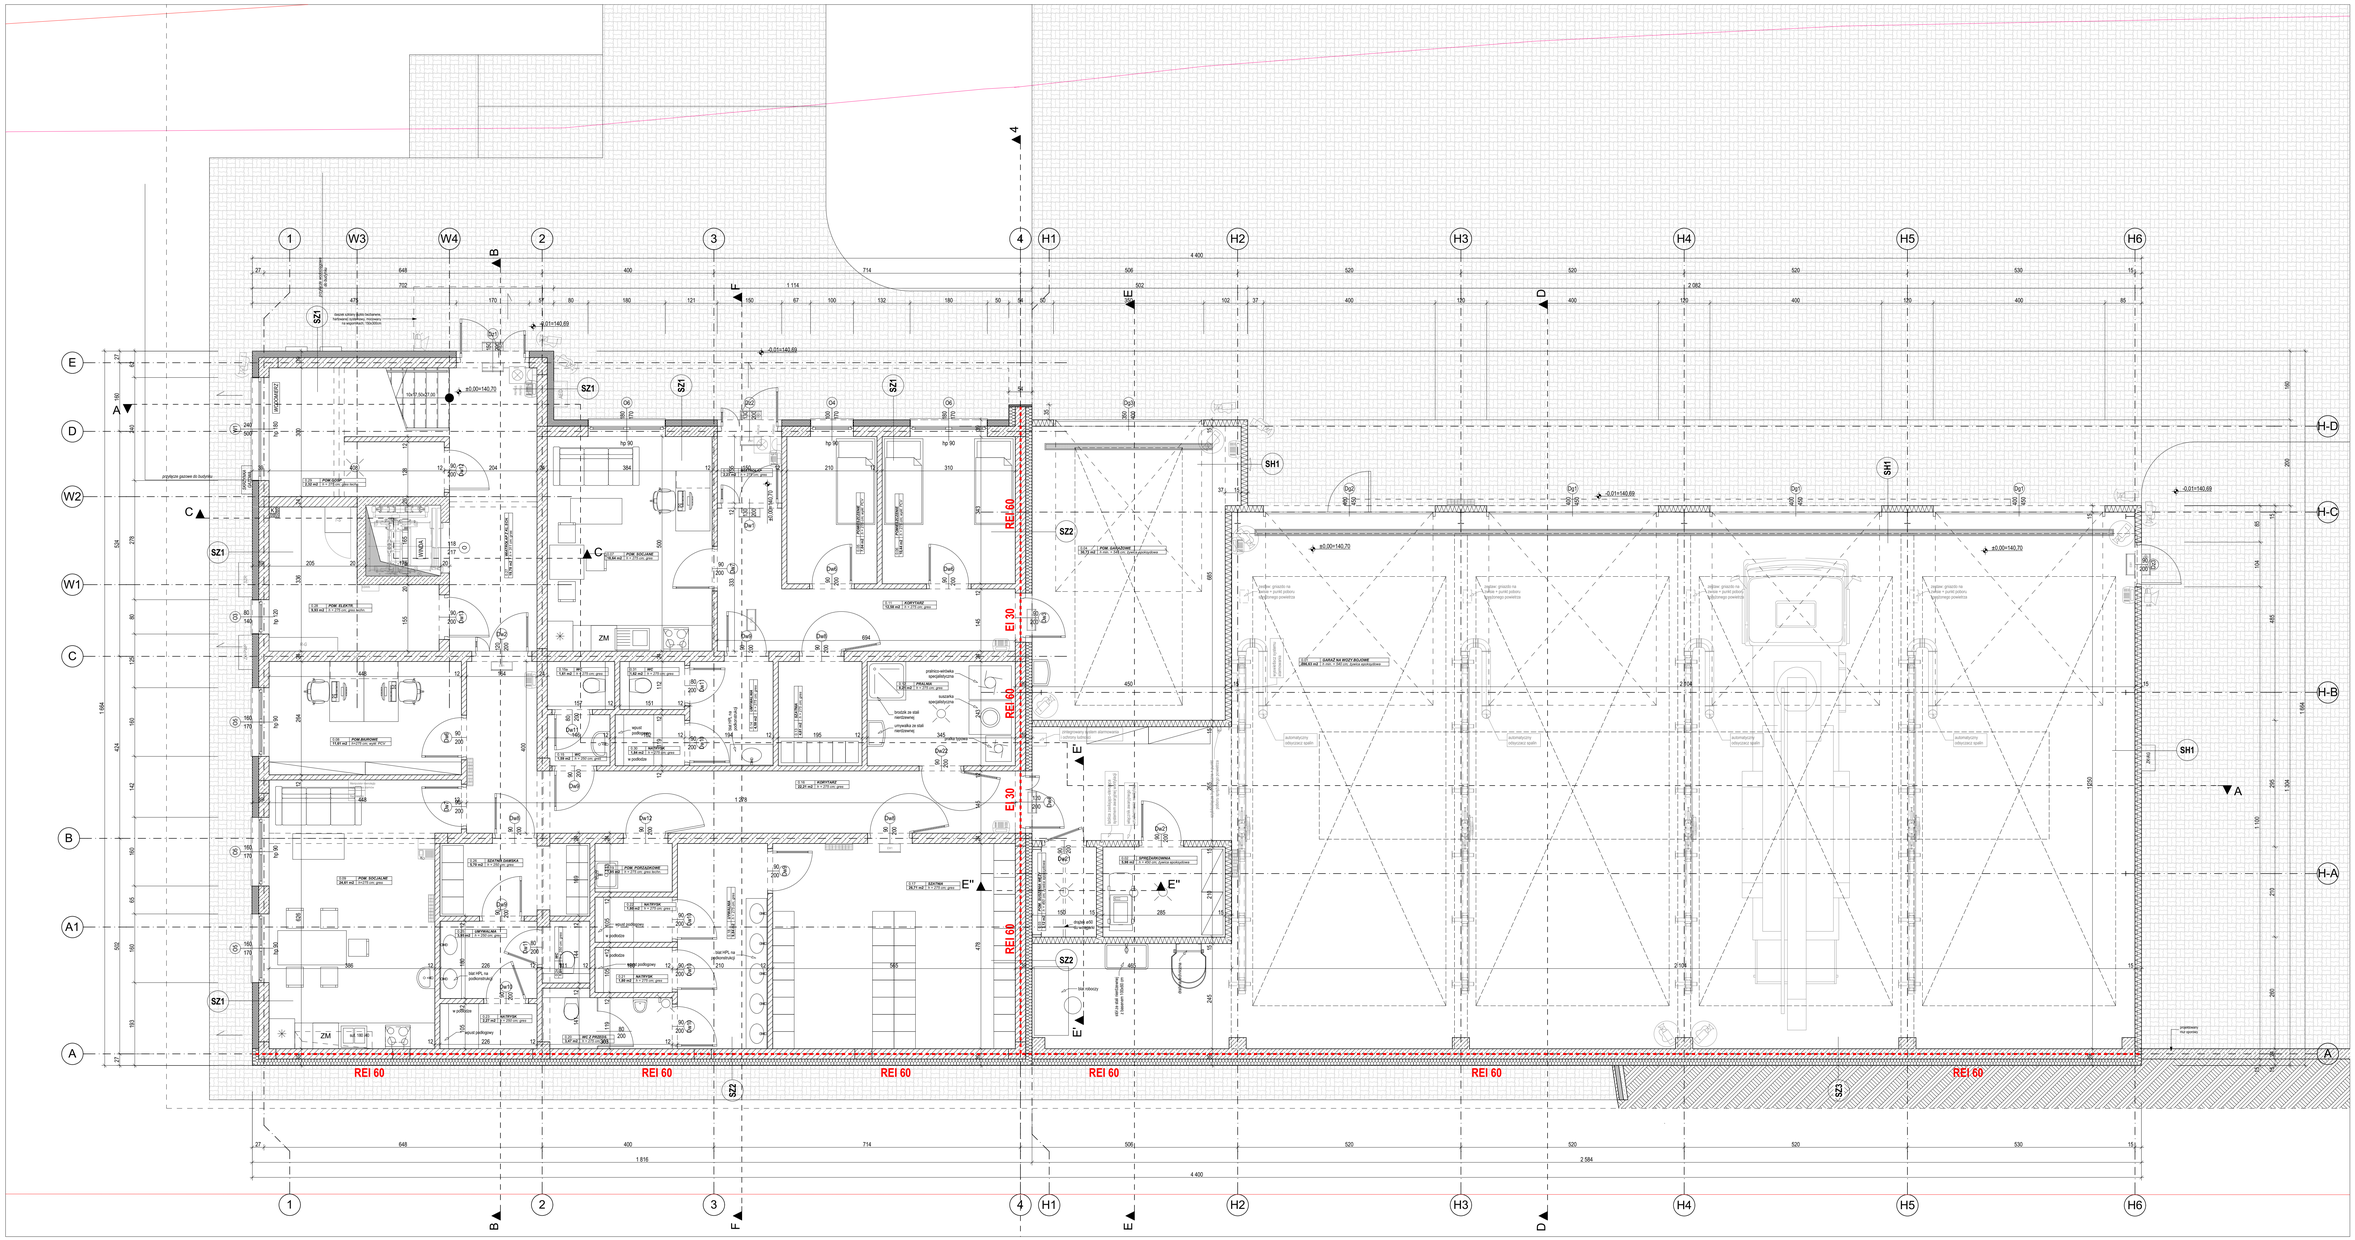

MATERIAŁY:

- GAZOBETON, kl. 5.00 MPa, odm. 600
- BLOCZKI SILIKATOWE, kl. 15 MPa
- ELEMENTY ZELBETOWE
- STYROPIAN
- WEŁNA MINERALNA
- PŁYTA WARSTWOWA
- BLOCZEK BETONOWY

ELEMENTY:

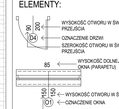

1. Wykonawca, lub podmiot przystępujący do robót, powinien zapoznać się z dokumentacją i zweryfikować wszystkie wymiary, wchodzące w zakres obowiązków. Z wszelkie błędy, rozbieżności i niejasności należy zgłosić projektantowi przed przystąpieniem do robót. Wykonawca ponosi całkowitą odpowiedzialność za wykonanie robót zgodnie z projektem, sztuką budowlaną oraz przepisami, obowiązującymi na terenie budowy. Wszelkie zmiany w stosunku do projektu muszą być uzgodnione z projektantem i zaakceptowane przez inwestora.
2. Przed rozpoczęciem robót należy zapoznać się z zakresu dokumentacji projektowej, ekspertyz i innych opracowań technicznych.
3. Wykonawca ma obowiązek sprawdzić wszystkie wymiary w naturze.
4. Wszystkie roboty budowlane należy prowadzić zgodnie z sztuką budowlaną.
5. Wszystkie materiały użyte do wykonania robót powinny posiadać wymagane prawem atesty, świadectwa dopuszczenia do obrotu.
6. Wszystkie roboty należy zabezpieczyć przed wpływami pogody, szkodami i kradzieżą.
7. Wszystkie roboty należy prowadzić w sposób bezpieczny dla ludzi i środowiska.
8. Wszystkie elementy mające styczność z gruntem należy zabezpieczyć przed wilgocią.
9. Wszystkie elementy konstrukcji wg. proj. konstr.
10. Wszystkie przejścia, przejścia instalacyjne i elementy branżowe wg. zes. branżowych.
11. Wszystkie elementy mające wpływ na właściwą pracę instalacji, jak i wykonywane roboty budowlane w pomieszczeniach technicznych należy wykonać zgodnie z projektami instalacyjnymi.
12. Wszystkie przejścia instalacyjne przez ściany oporowe należy wykonać zgodnie z projektami instalacyjnymi.
13. Przed przystąpieniem do wykonania robót budowlanych należy sprawdzić w terenie rzeczywiste usytuowanie istniejących sieci uzbrojenia podziemnego.
100. Wszystkie przejścia instalacyjne przez ściany oporowe należy wykonać zgodnie z projektami instalacyjnymi.

STUDIO PROJEKT
PRACOWNIA PROJEKTOWA
www.studio-projekt.com
biuro@studio-projekt.com
05-330 Mińsk Maz, ul.Świętojańska 48
tel. 668.065.345, 883.886.372

PROJEKT TECHNICZNY (I WYKONAWCZY)

NAZWA OBIEKTU:
BUDOWA BUDYNKU CENTRUM BEZPIECZEŃSTWA W ŁATOWCZU WRAZ Z INSTALACJA GAZOWĄ I MASZTAM RADIOWYM, WJAZDEM DYKORYTOWYM, INSTALACJĄ OŚWIETLENIA TERENU

LOKALIZACJA:
działki nr ew.: 141210, 4.0001.1115/3, 141210210, 4.1116/2
ul. Świętego Ducha, 05-334 Latowicz

TYTUŁ RYSUNKU:
RZUT PARTERU

PROJEKTOWAŁ: mgr inż. arch. Jacek Bakuła upr. MA/0031/16 uprawnienia budowlane do projektowania bez ograniczeń w specjalności architektonicznej	DATA: 06.2024
OPRACOWAŁ: mgr inż. arch. Jacek Bakuła inż. Grzegorz Bakuła mgr inż. arch. Karolina Rosa-Urbańczyk	SKALA: 1:50
mgr inż. arch. Klaudia Rokicka upr. MA/12019 uprawnienia budowlane do projektowania bez ograniczeń w specjalności architektonicznej	NR RYS.: T-01