




1:10m



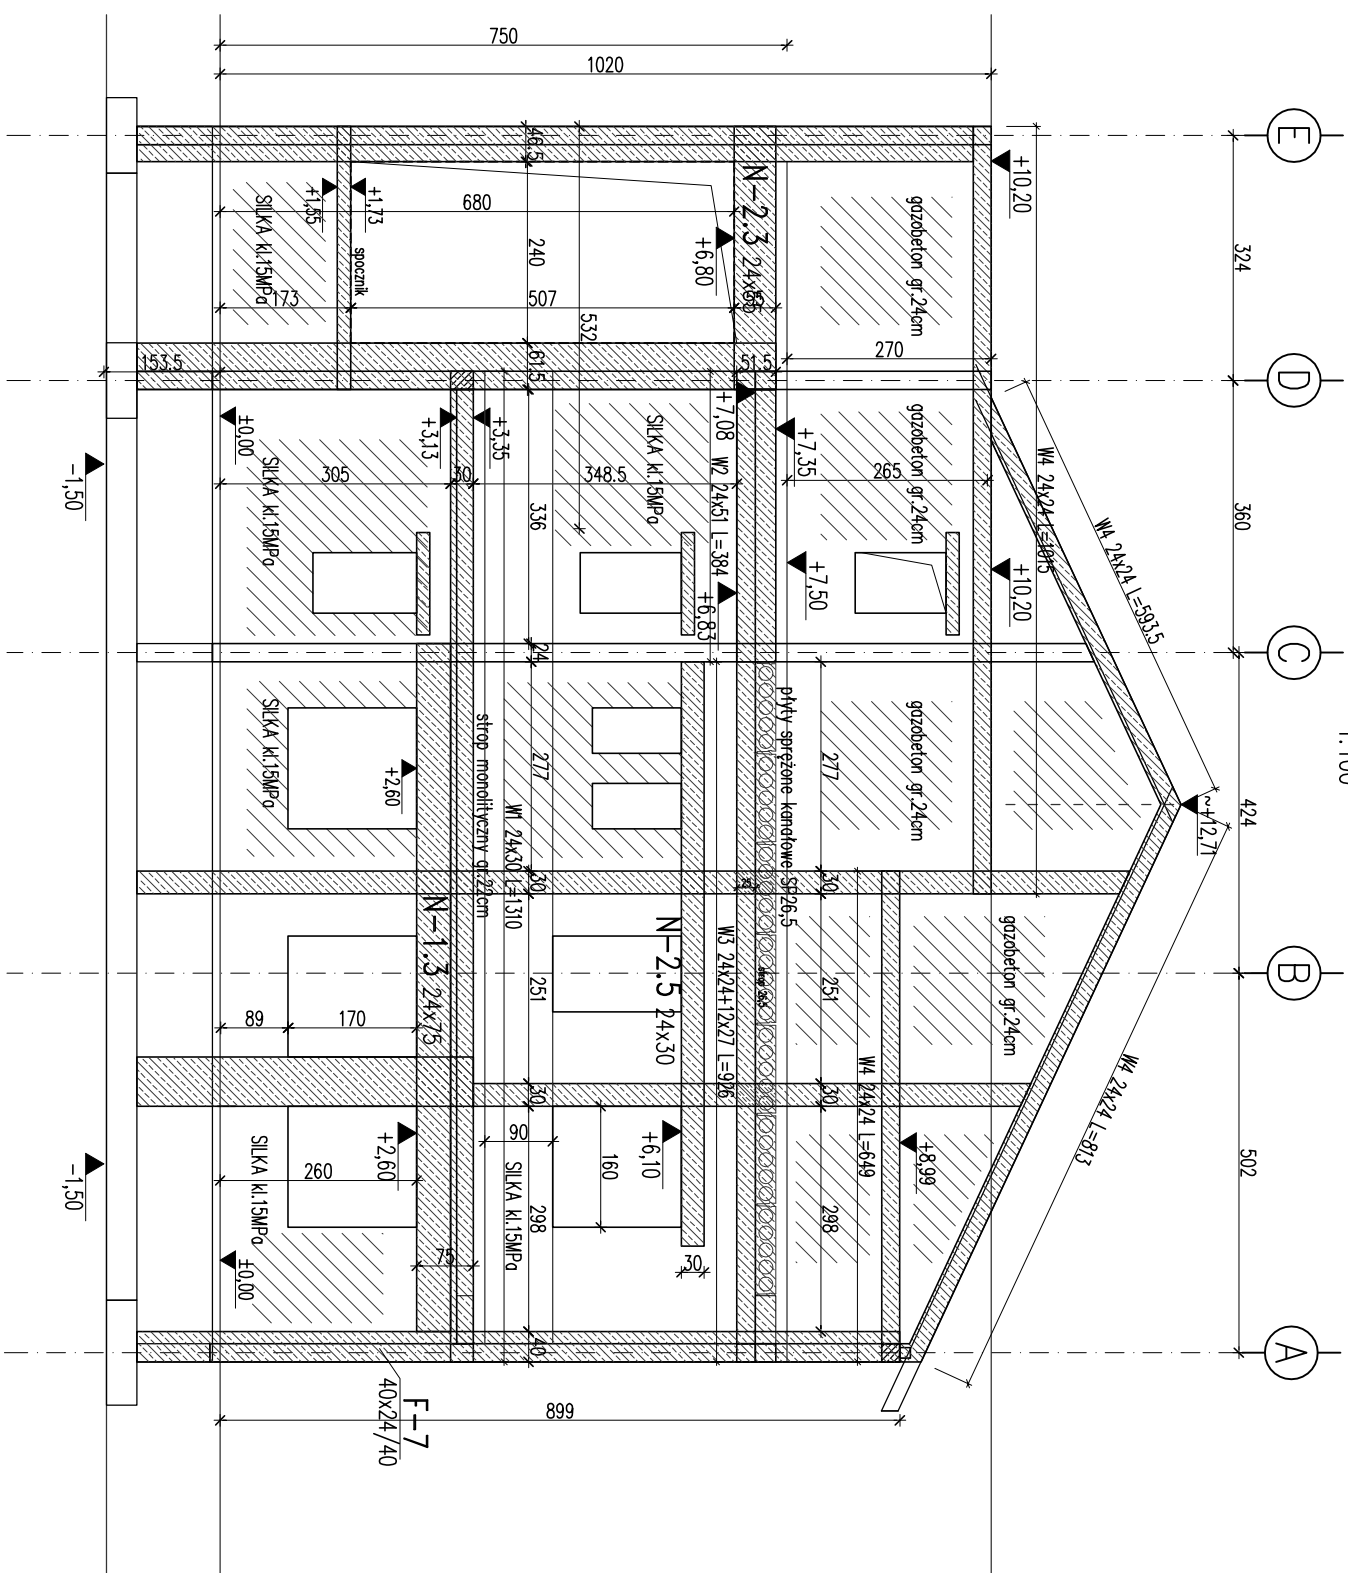

1:100

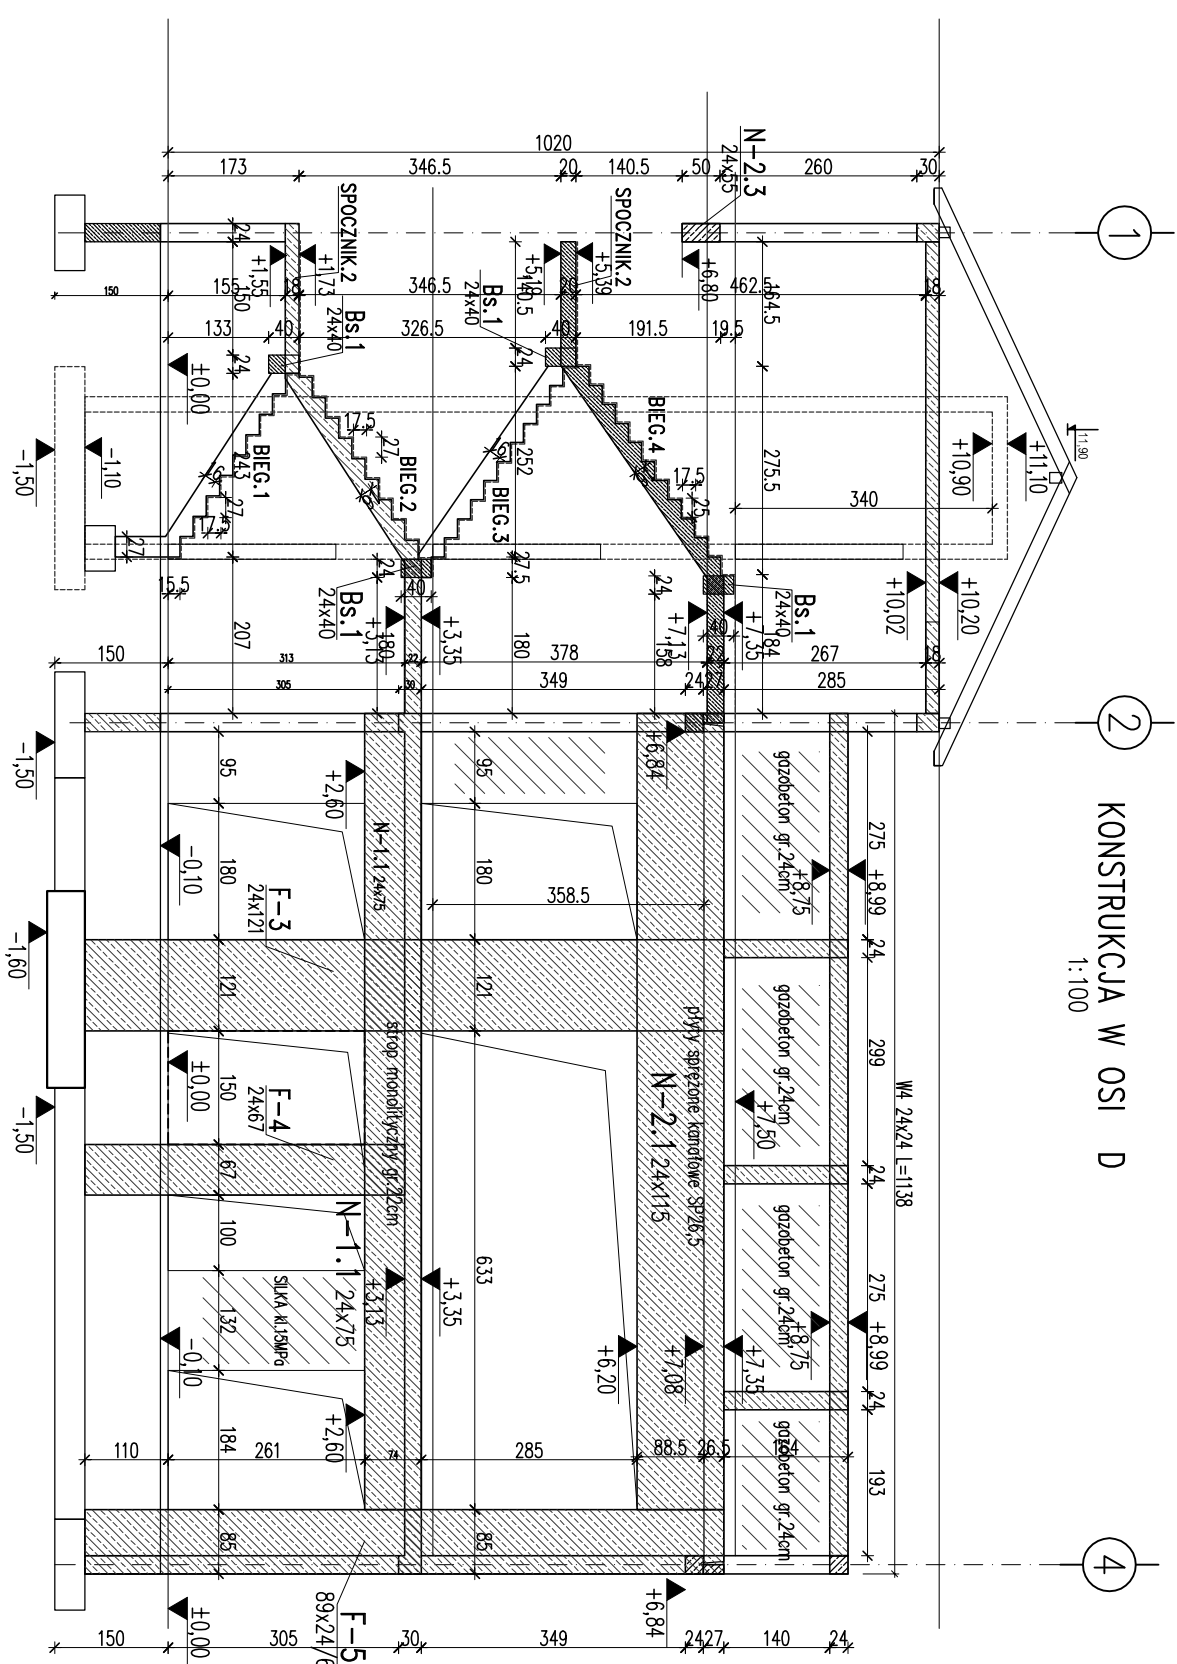

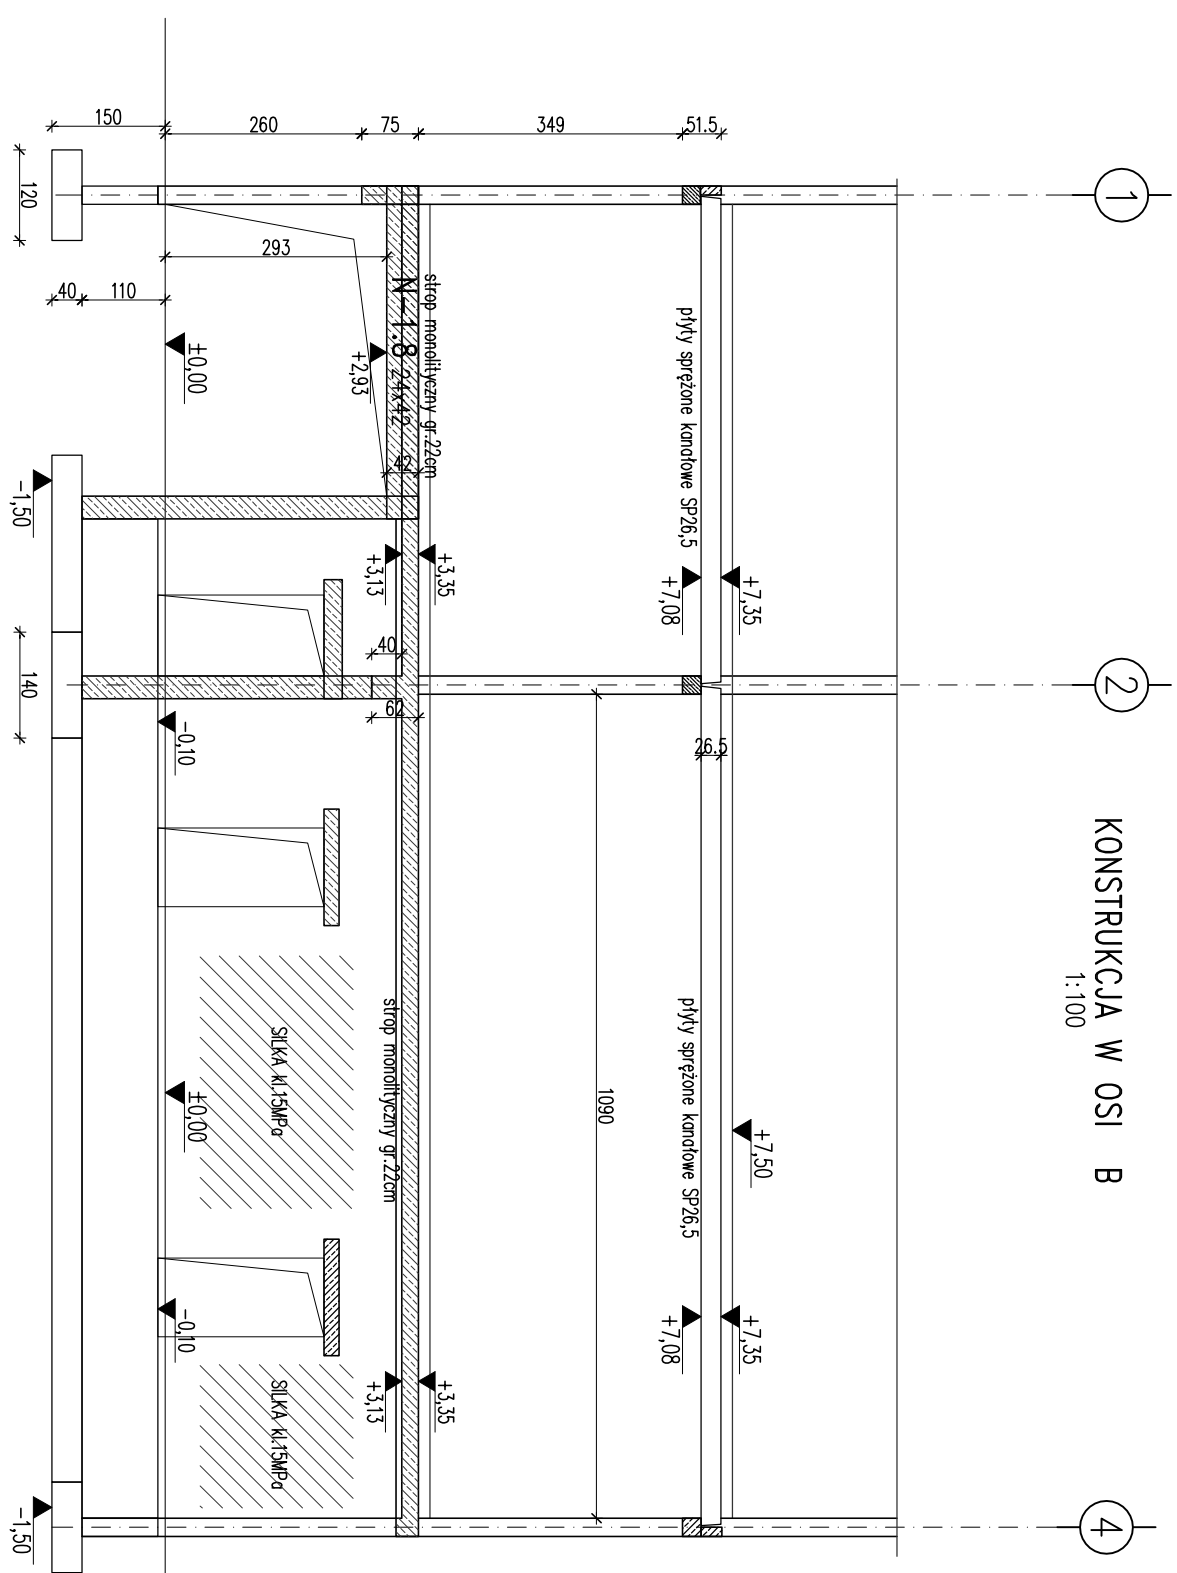1:10



			
PRACOWNIA PROJEKTOWA		PRACOWNIA PROJEKTOWA	
ul. Wawrzyniec 10 05-500 Mińsk Maz. 15-840-00-74 biuro@studioprojekt.com biuro@studioprojekt.com		05-500 Mińsk Maz. 15-840-00-74 ul. Wawrzyniec 10 01-688-95-35 01-688-95-72	
PROJEKT TECHNICZNY		PROJEKT TECHNICZNY	
NACZNA ZAŁOŻENIA BUDOWLANE:		NACZNA ZAŁOŻENIA BUDOWLANE:	
Budowa budynku Główny Centrum Bezpieczeństwa w Łatowiczu wraz z instalacją gazową, z masztami flagowymi, murem oporowym, instalacją oświetlenia terenu.		Budowa budynku Główny Centrum Bezpieczeństwa w Łatowiczu wraz z instalacją gazową, z masztami flagowymi, murem oporowym, instalacją oświetlenia terenu.	
05-334 Łatowicz, ul. Świętego Ducha		05-334 Łatowicz, ul. Świętego Ducha	
adres obiektu		adres obiektu	
krajowy kod		krajowy kod	
XXII. XXII. VIII		XXII. XXII. VIII	
Załącznik		Załącznik	
Identyfikator obiektu: 1412/0_4.0001.1116/3_1412/0_4.0001.1116/2		Identyfikator obiektu: 1412/0_4.0001.1116/3_1412/0_4.0001.1116/2	
Wzrost: 2000 mm		Wzrost: 2000 mm	
Główna Łatowicz		Główna Łatowicz	
ul. Rynek 6, 05-334 Łatowicz		ul. Rynek 6, 05-334 Łatowicz	
PRZEMOTYWISKO:		PRZEMOTYWISKO:	
KONSTRUKCJA W OSIACH 1, D, B		KONSTRUKCJA W OSIACH 1, D, B	
PROJEKTOWAŁ:		PROJEKTOWAŁ:	
róż. Tomasz Korymowski		róż. Tomasz Korymowski	
upr.: MAK2024/PROK07		upr.: MAK2024/PROK07	
w szczególności kierownik/projektant		w szczególności kierownik/projektant	
OSIACH:		OSIACH:	
róż. Miłosław Pisk		róż. Miłosław Pisk	
upr.: 14-04-0101		upr.: 14-04-0101	
w szczególności kierownik/projektant		w szczególności kierownik/projektant	
BUDOWA:		BUDOWA:	
05-334 Łatowicz, ul. Świętego Ducha		05-334 Łatowicz, ul. Świętego Ducha	
KONSTRUKCJA		KONSTRUKCJA	
WARTOŚĆ:		WARTOŚĆ:	
PT-KB-08		PT-KB-08	