


W2-W2

SZACHT WINDY

W1-W1

1:50

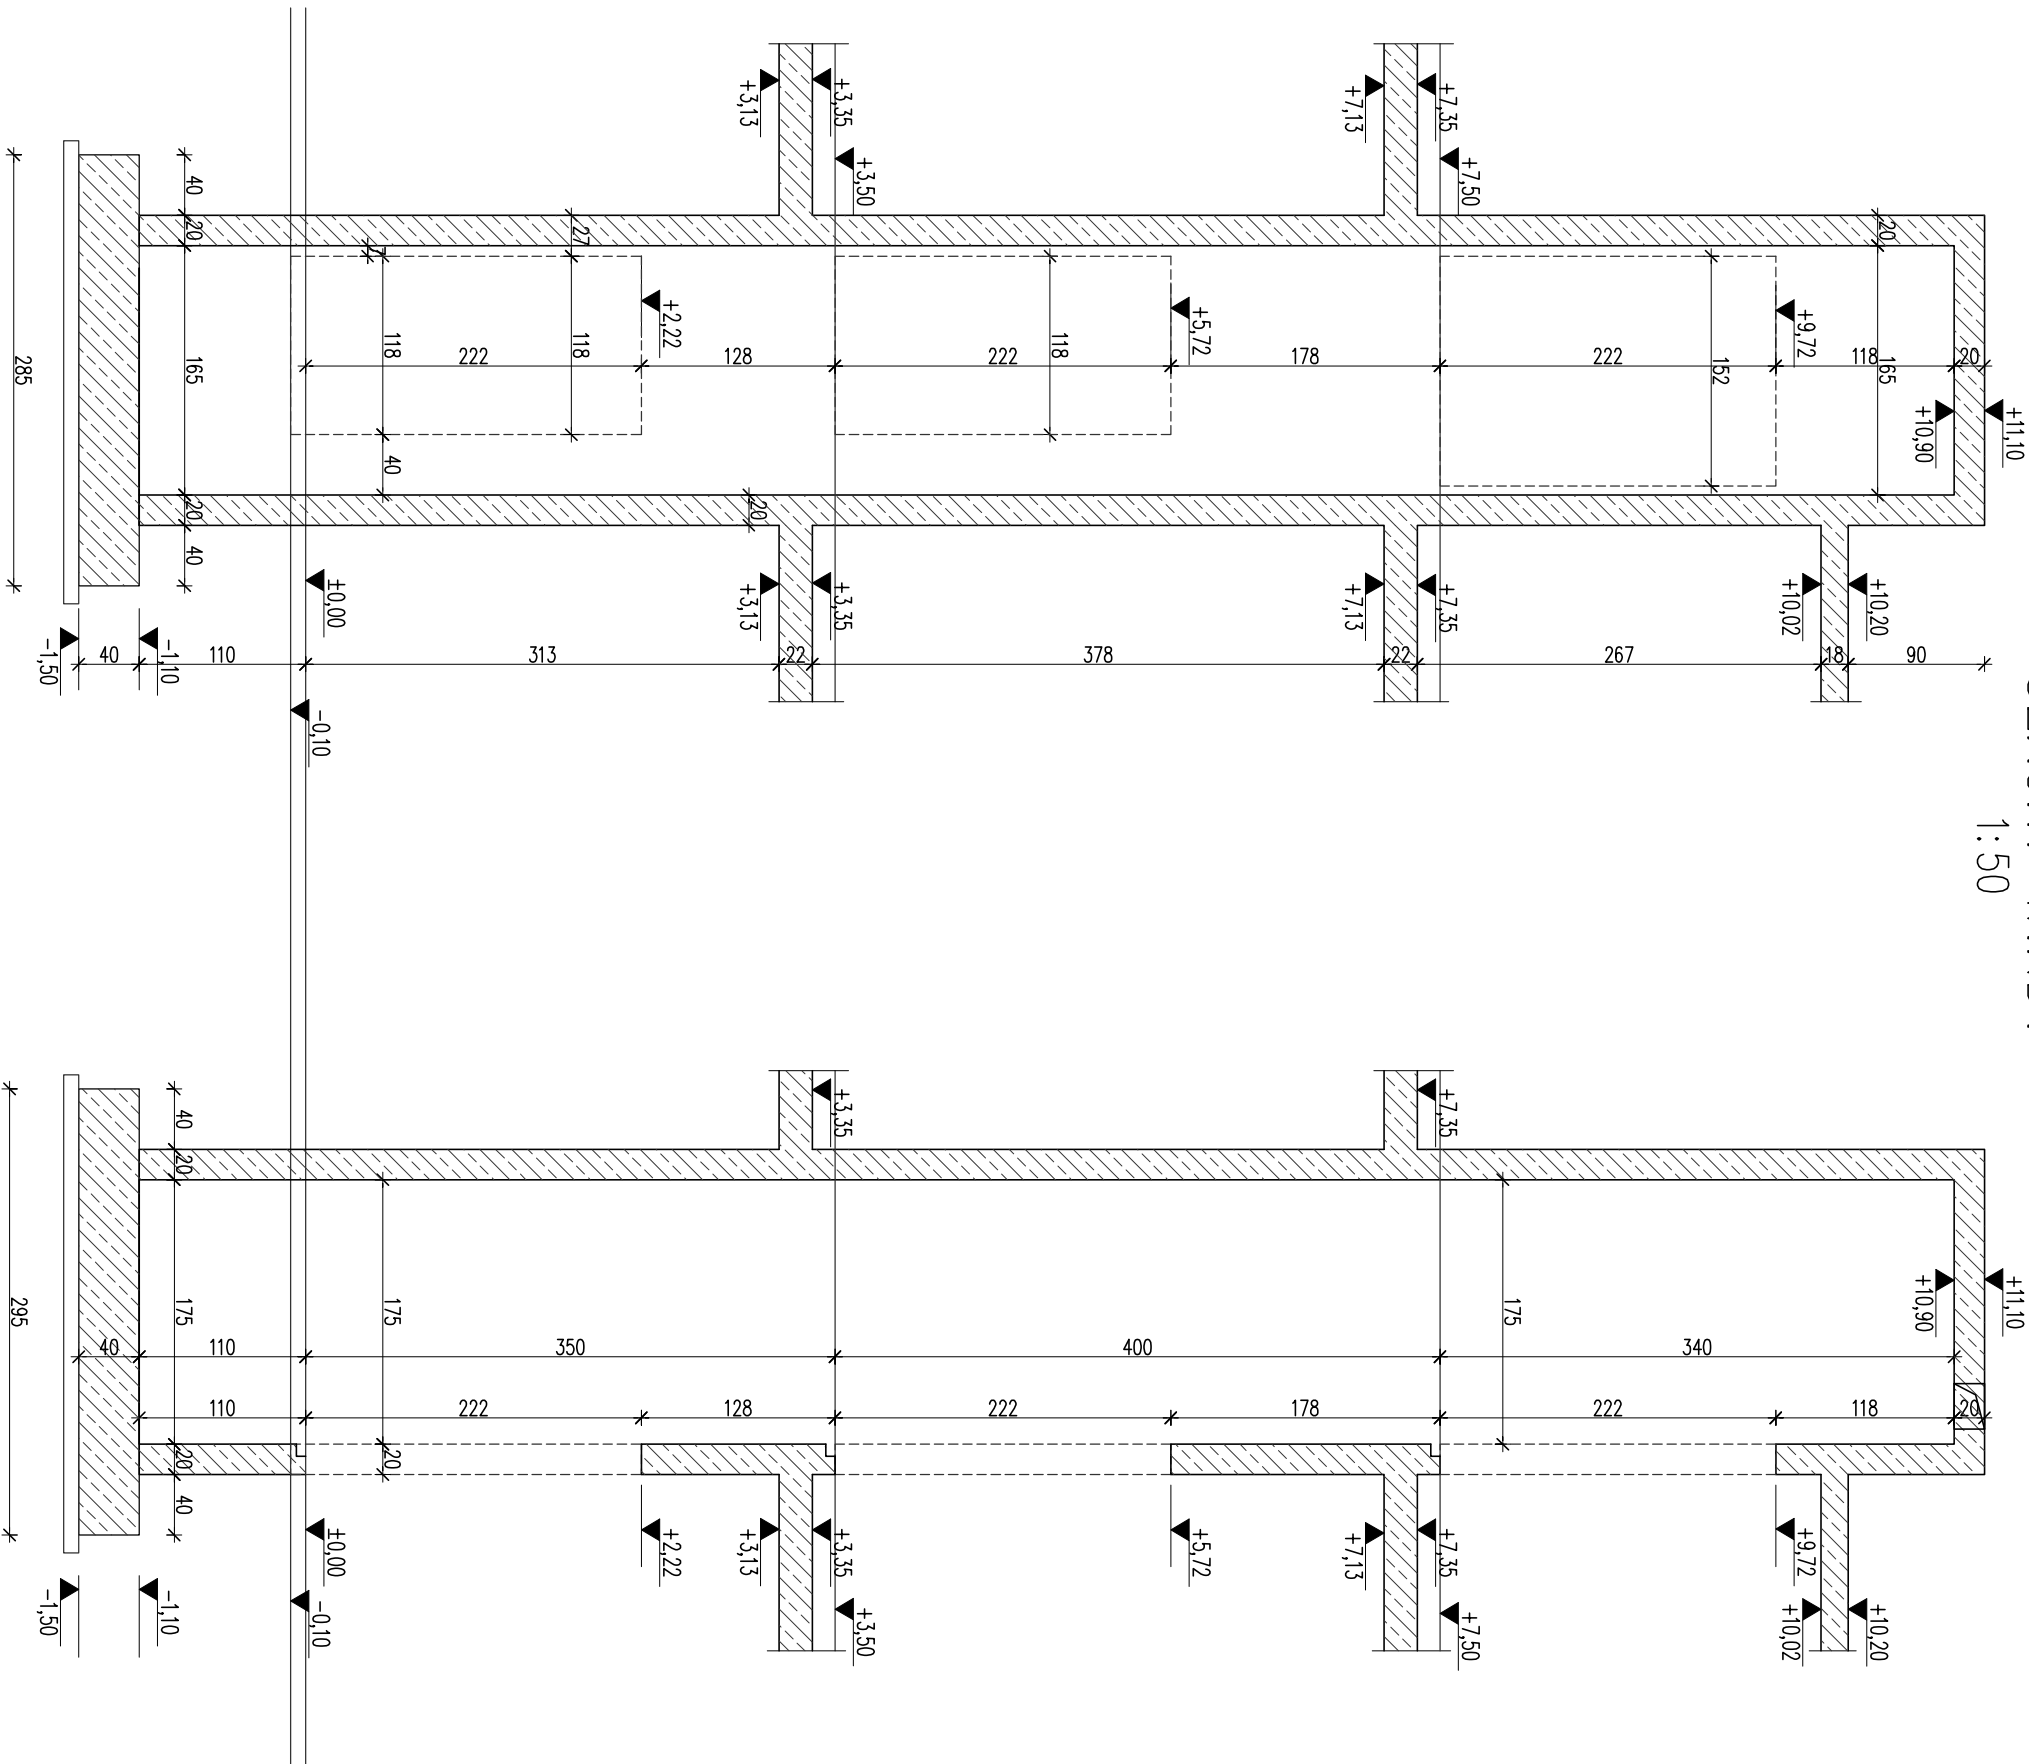



**STUDIO
PROJEKT**

PRACOWNIA PROJEKTOWA

www.studio-projekt.com 05-300 Mińsk Maz. ul.Świętokrzyska 46
biuro@studio-projekt.com tel. 606.505.345, 693.086.372

PROJEKT TECHNICZNY

NAZWA ZAMIERZENIA BUDOWLANEGO:
Budowa budynku Centrum Bezpieczeństwa w Łatowiczu wraz z instalacją gazową, 2 maszyniarni flagowymi, murem oporowym, instalacją oświetlenia terenu.

adres obiektu:
05-334 Łatowicz, ul. Świętego Ducha

kategoria obiektu:
XVII, XXII, VIII

Identyfikator działek: 14.12.10_4.0001.1115/3, 14.12.10_4.0001.1116/2

Inwestor, adres inwestora:
Gmina Łatowicz
ul. Rynek 6, 05-334 Łatowicz

PRZEDMIOT RYSUNKU:

SZYB WINDY

PROJEKTOWAŁ:
inż. Tomasz Korytowski
upr. MAZ0042/P00K/07

DATA:

06.2024 r.

uprawnienia budowlane do projektowania bez ograniczeń w specjalności konstrukcyjno-budowlanej

SPRAWDZIŁ:

SKALA:

inż. Mirosław Fułk
upr. Wa-489/01

1:50

uprawnienia budowlane do projektowania bez ograniczeń w specjalności konstrukcyjno-budowlanej

BRANŻA:
KONSTRUKCJA

NR RYS:

PT-KB-10

REWIZJA:

...