Poz.	Stal # A-IIIN	Długość (mm)	Liczba w elemencie	Długość łączna (m) A-IIIN # 6	# 8	# 12	# 16	Schemat (mm)
1	12	3120	84			262,08		100 2920
2	12	3380	84			283,92		230 2920
3	16	2240	171				383,04	1730 510
4	12	1500	86			129,00		330 1170
5	12	3560	86			306,16		3560
6	16	3560	86				306,16	3560
7	12	1040	86			89,44		400 240
8	6	380	360	136,80				240
9	8	18000	28		504,00			18000
10	12	18000	4			72,00		18000
11	8	18000	36		648,00			18000
12	12	18000	3			54,00		18000
13	12	1430	83			118,69		1430
Długość wg średnic (m)				136,80	1152,00	1315,29	689,20	
Masa 1 m pręta (kg/m)				0,22	0,40	0,89	1,58	
Masa łączna wg średnic (kg)				30,37	455,04	1167,98	1088,94	
Masa łączna wg gatunku stali (kg)				2742,32				
Ogółem (kg)				2742,32				

Ściana oporowa SO-3
L ściany ~17,80 mb
L podstawy ~17,00 mb
1:25

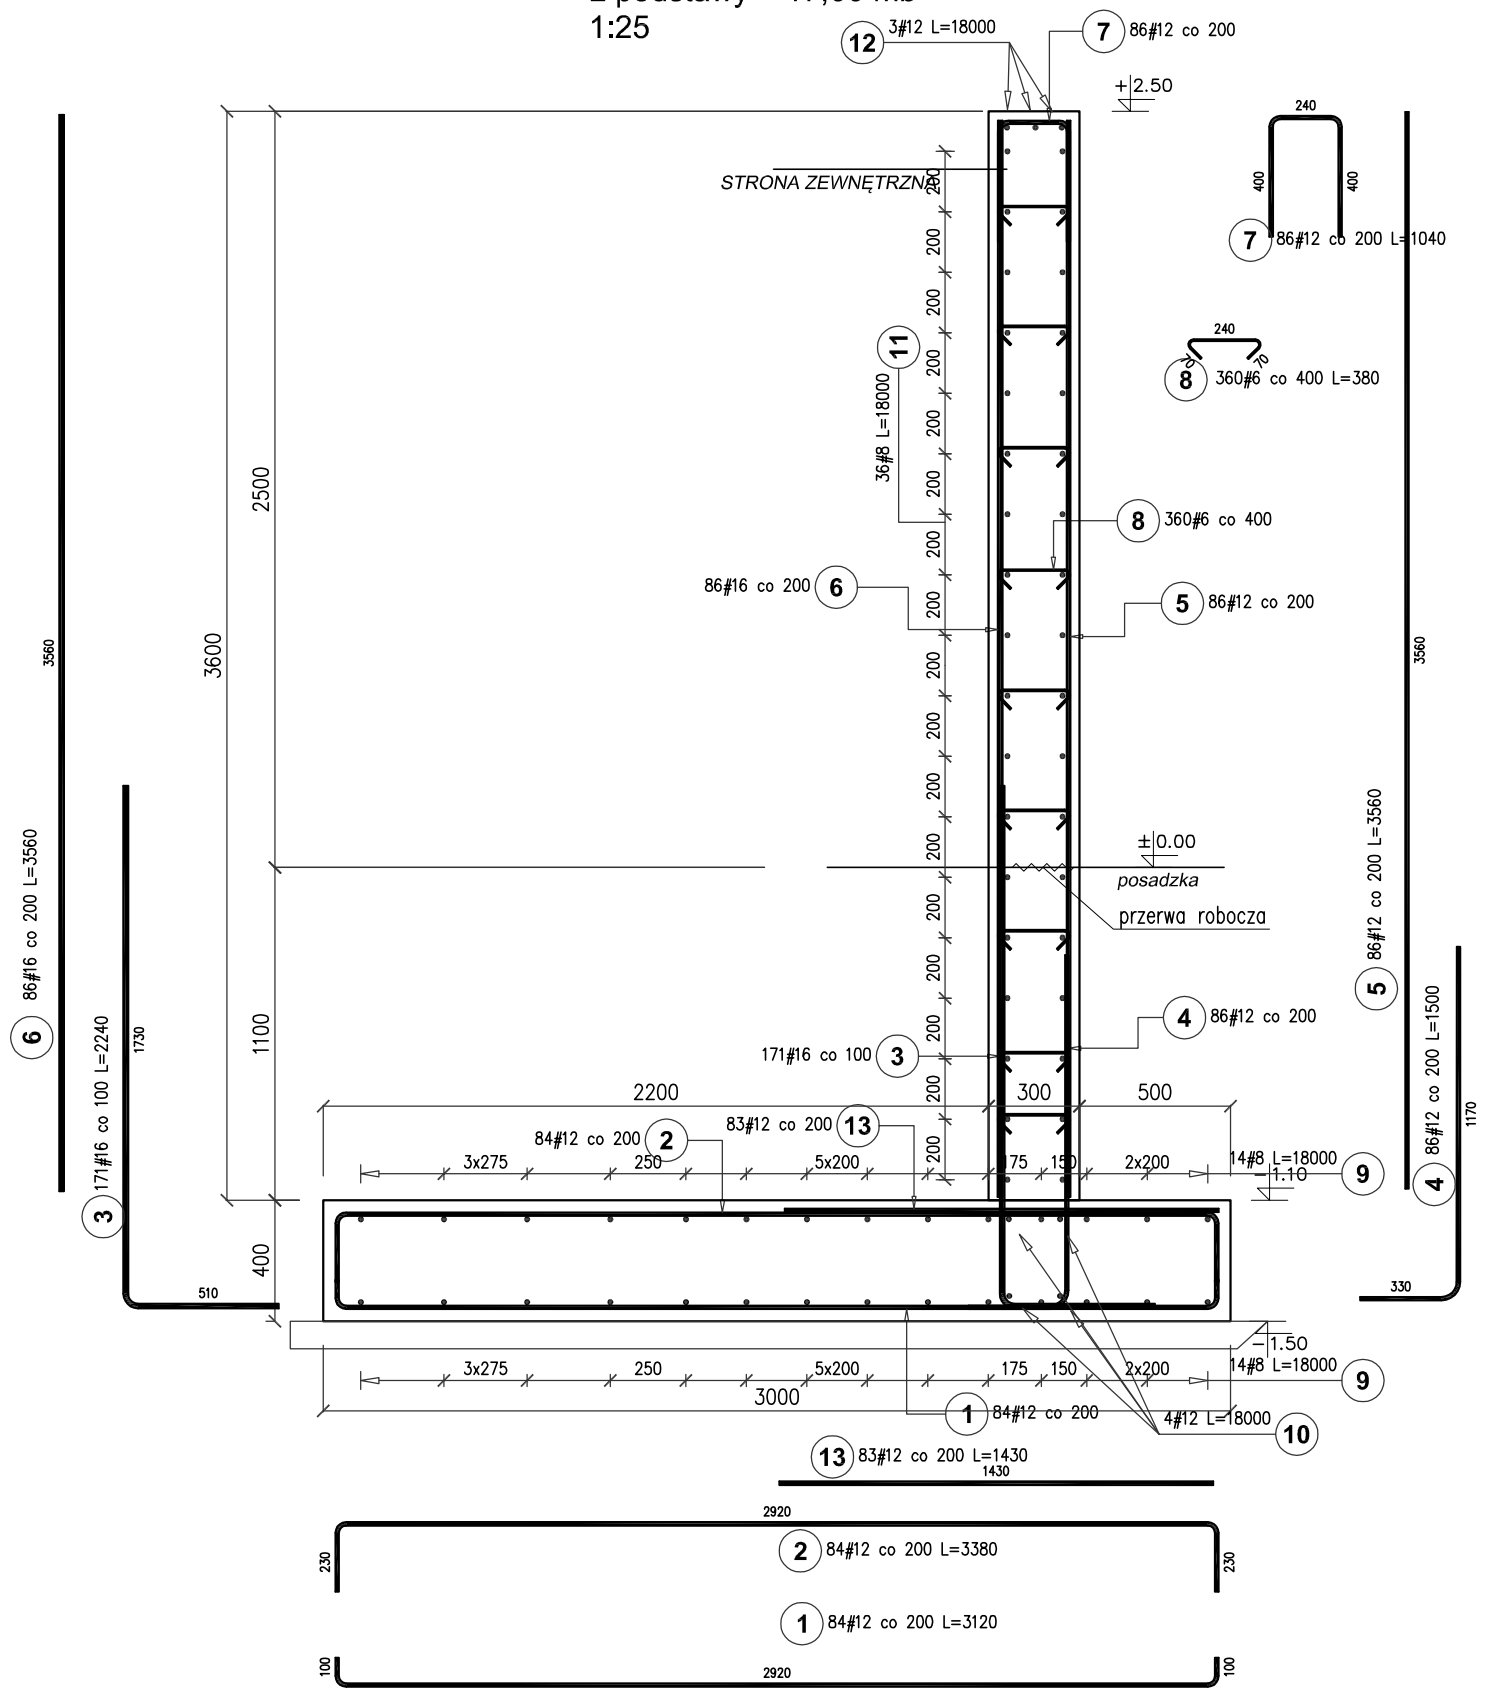

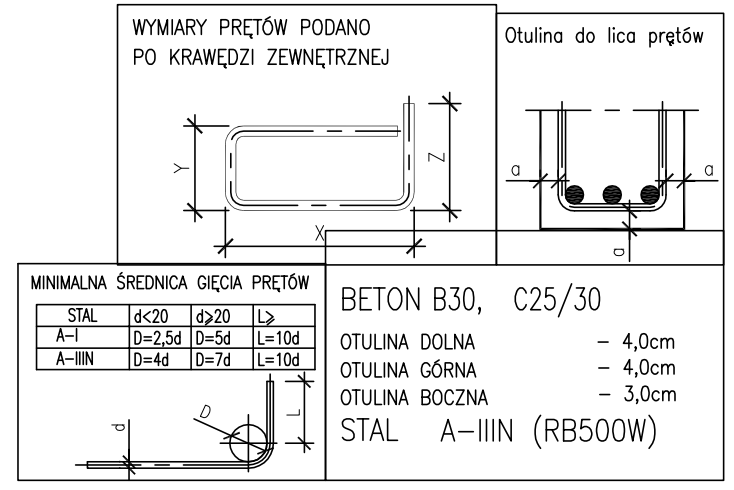

STUDIO PROJEKT
PRACOWNIA PROJEKTOWA
www.studio-projekt.com
biuro@studio-projekt.com
05-300 Mińsk Maz, ul.Świętokrzyska 46
tel. 608.505.345, 693.086.372

PROJEKT WYKONAWCZY

NAZWA ZAMIERZENIA BUDOWLANEGO:
Budowa budynku Centrum Bezpieczeństwa w Latowiczu wraz z instalacją gazową, 2 masztami flagowymi, murem oporowym, instalacja oświetlenia terenu.

adres obiektu:
05-334 Latowicz, ul. Świętego Ducha

kategoria obiektu:
XVII; XXII; VIII

lokalizacja:
Identyfikator działek: 141210_4.0001.1115/3, 141210_4.0001.1116/2

inwestor: adres inwestora:
Gmina Latowicz
ul. Rynek 6, 05-334 Latowicz

PRZEDMIOT RYSUNKU:
ŚCIANA OPOROWA SO-3

PROJEKTOWAŁ:
Inż. Tomasz Korytowski
upr. MAZ/0042/POOK/07
uprawnienia budowlane do projektowania bez ograniczeń w specjalności konstrukcyjno-budowlanej

SPRAWDZIŁ:
Inż. Mirosław Fluk
upr. Wa-489/01
uprawnienia budowlane do projektowania bez ograniczeń w specjalności konstrukcyjno-budowlanej

DATA: 06.2024 r.

SKALA: 1:25

BRANŻA: KONSTRUKCJA

REWIZJA: ...

NR RYS: PW-KZ-11