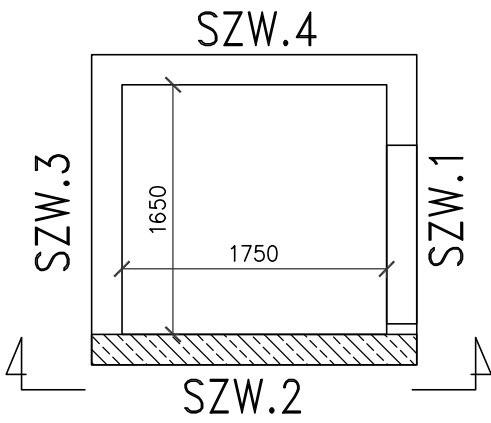
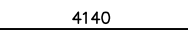
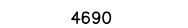
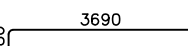
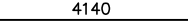
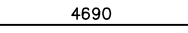
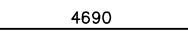

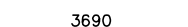
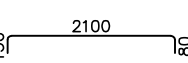

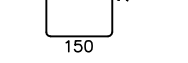
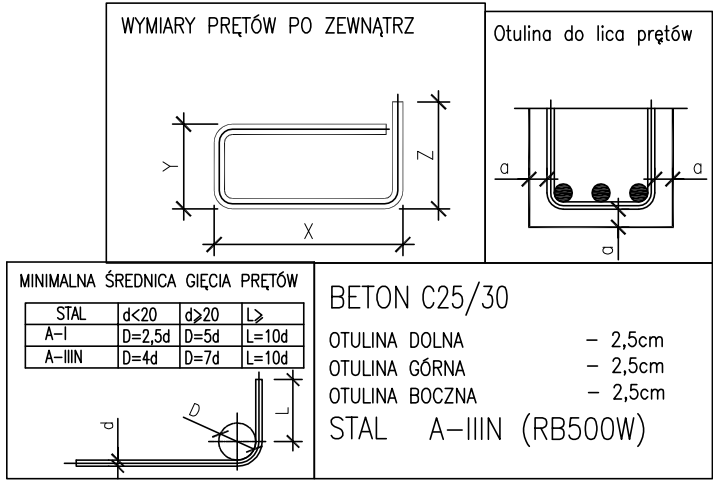


ŚCIANA SZW-2  
szt.1

1-1



Poz.	Stal	Długość (mm)	Ilość w elemencie	Długość łączna (m)			Schemat (mm)
	#			A=IIIN			
	A=IIIN			# 8	# 10	# 12	
L=3970	12	4140	18			74,52	
2	12	4690	18			84,42	
3	12	3970	18			71,46	
4	12	4140	10			41,40	
5	12	4690	4			18,76	
6	12	4690	6			28,14	
7	12	3690	4			14,76	
8	12	3690	6			22,14	
9	10	2310	56		129,36		
10	10	2620	56		146,72		
L=4690	8	920	72	66,24			
Długość wg średnic (m)				66,24	276,08	355,60	
Masa 1 m pręta (kg/m)				0,40	0,62	0,89	
Masa łączna wg średnic (kg)				26,16	170,34	315,77	
Masa łączna wg gatunku stali (kg)				512,28			
Ogółem (kg)				512,28			



www.studio-projekt.com 05-300 Mińsk Maz. ul.Świętokrzyska 46  
biuro@studio-projekt.com tel. 698.595.345, 693.086.372

PROJEKT WYKONAWCZY

NAZWA ZAMIERZENIA BUDOWLANEGO:  
Budowa budynku Centrum Bezpieczeństwa w Łatowiczu wraz z instalacją gazową, 2 masztami flagowymi, murem oporowym, instalacją oświetlenia terenu.

adres obiektu:  
05-334 Łatowicz, ul. Świętego Ducha

kawęgorts obiektu:  
XVII; XXII; VIII

lokalizacja:  
Identyfikator działek: 141210\_4.0001.1115/3, 141210\_4.0001.1116/2

inwestor: adres inwestora:  
Gmina Łatowicz,  
ul. Rynek 6, 05-334 Łatowicz

PRZEDMIOT RYSUNKU:  
ŚCIANA WINDY SZW-2

PROJEKTOWAŁ:  
inż. Tomasz Korytowski  
upr. MAZ/0042/POOK/07

DATA:  
06.2024 r.

SPRAWDZIŁ:  
inż. Mirosław Fluk  
upr. Wa-489/01

SKALA:  
1:25

BRANŻA:  
KONSTRUKCJA

REWIZJA:  
...

NR RYS:  
PW-KZ-24