FILAREK F-5, szt.1

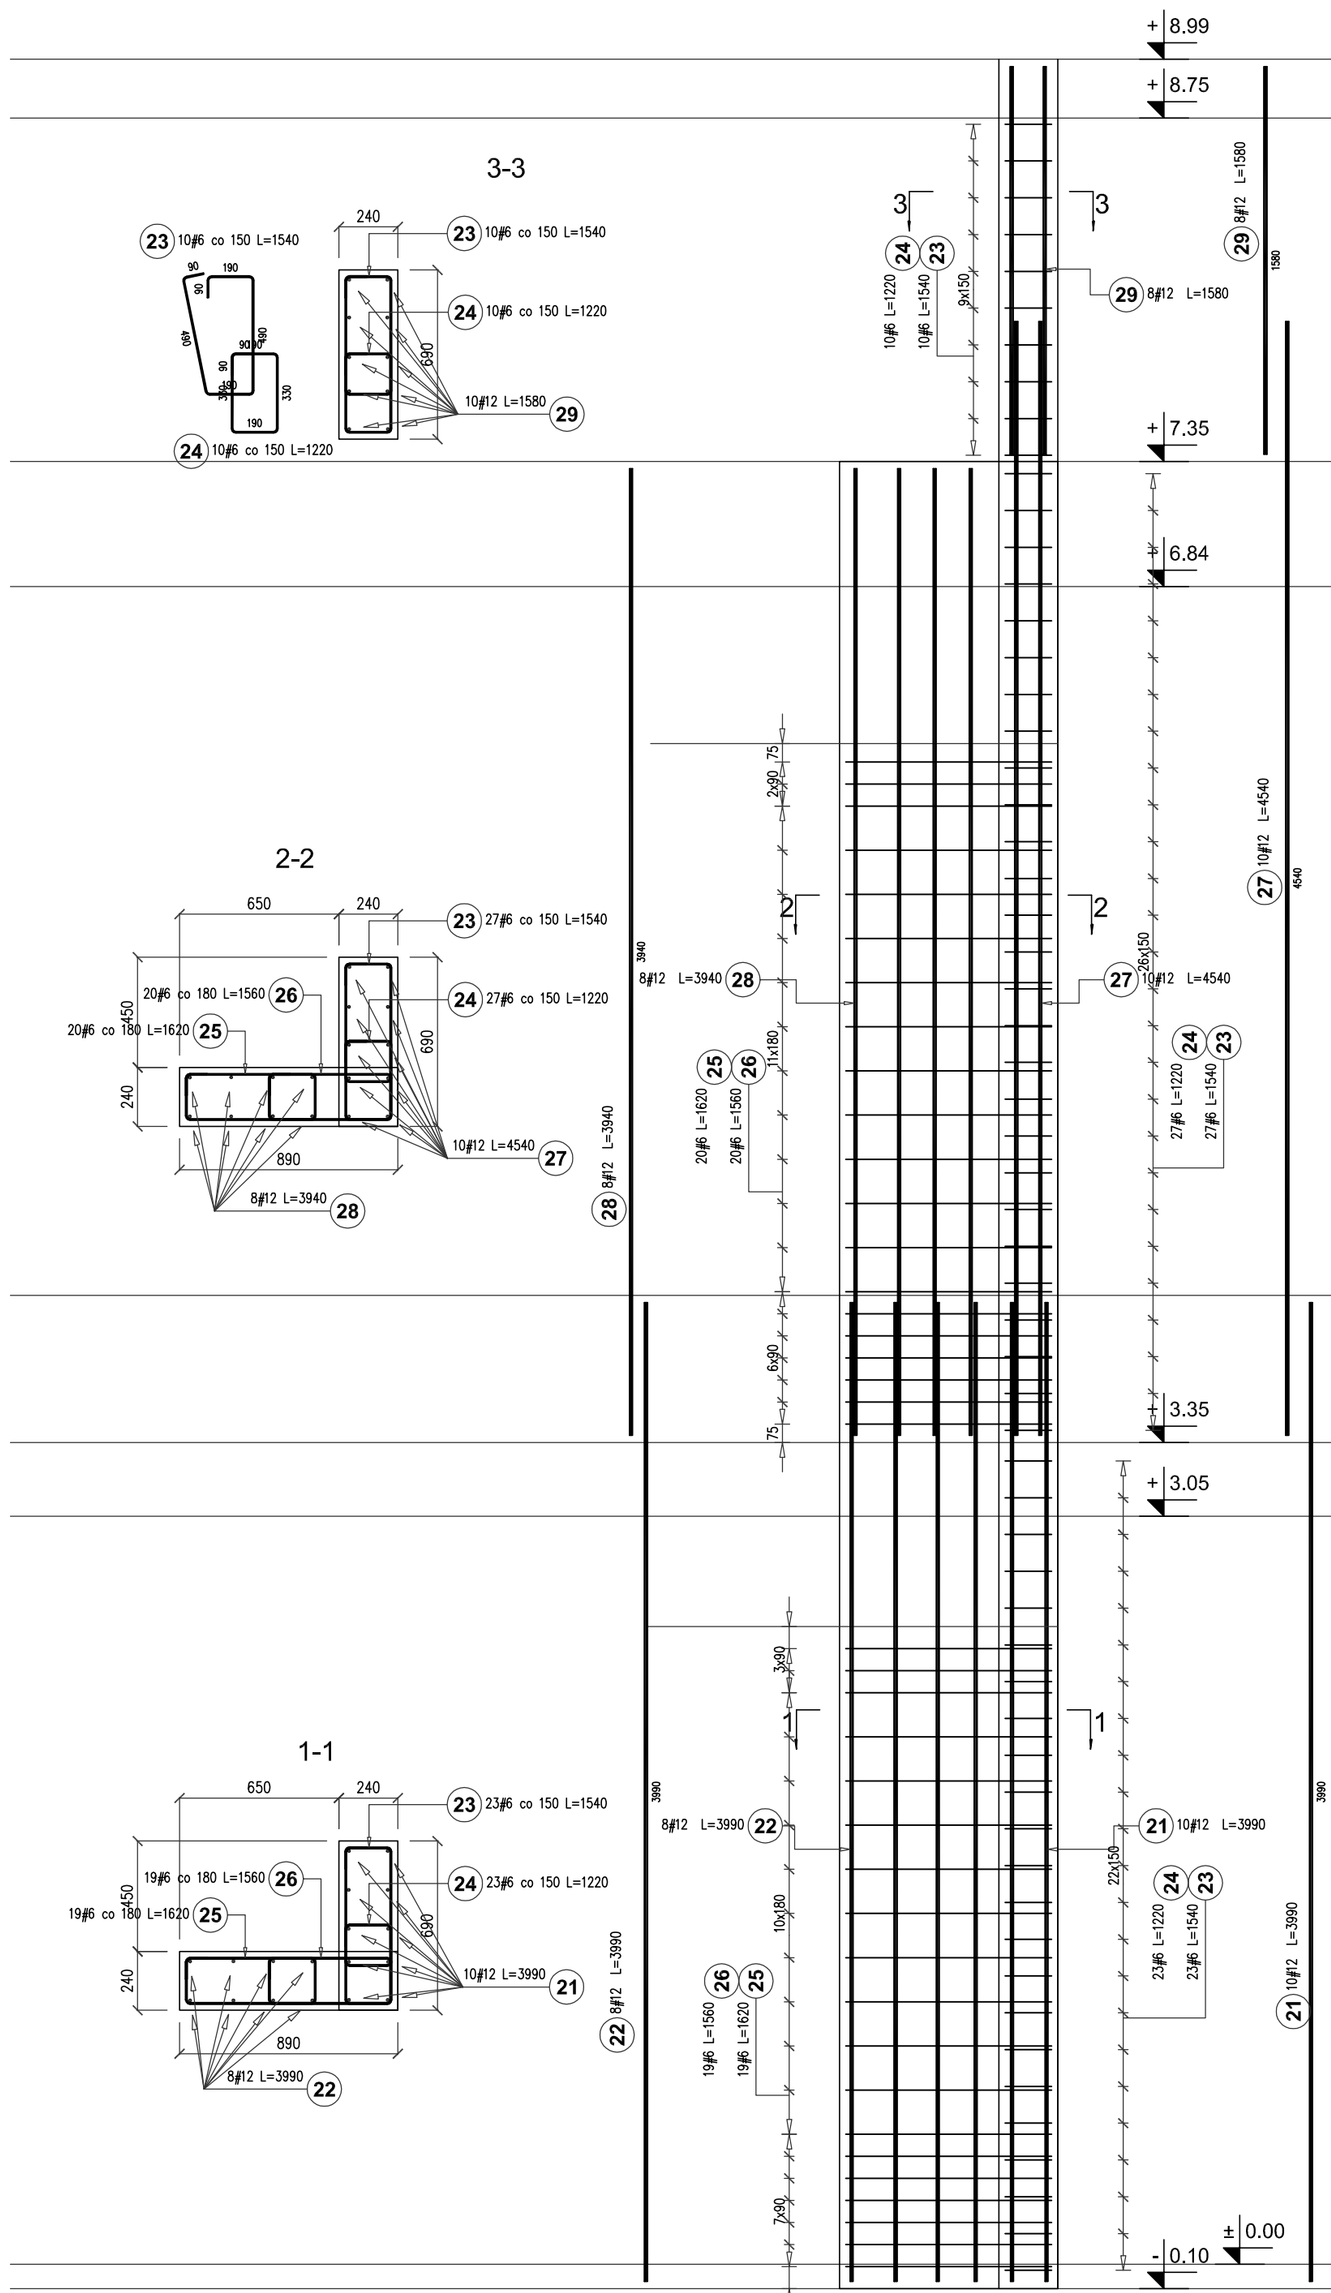

FILAREK F-6, szt.1

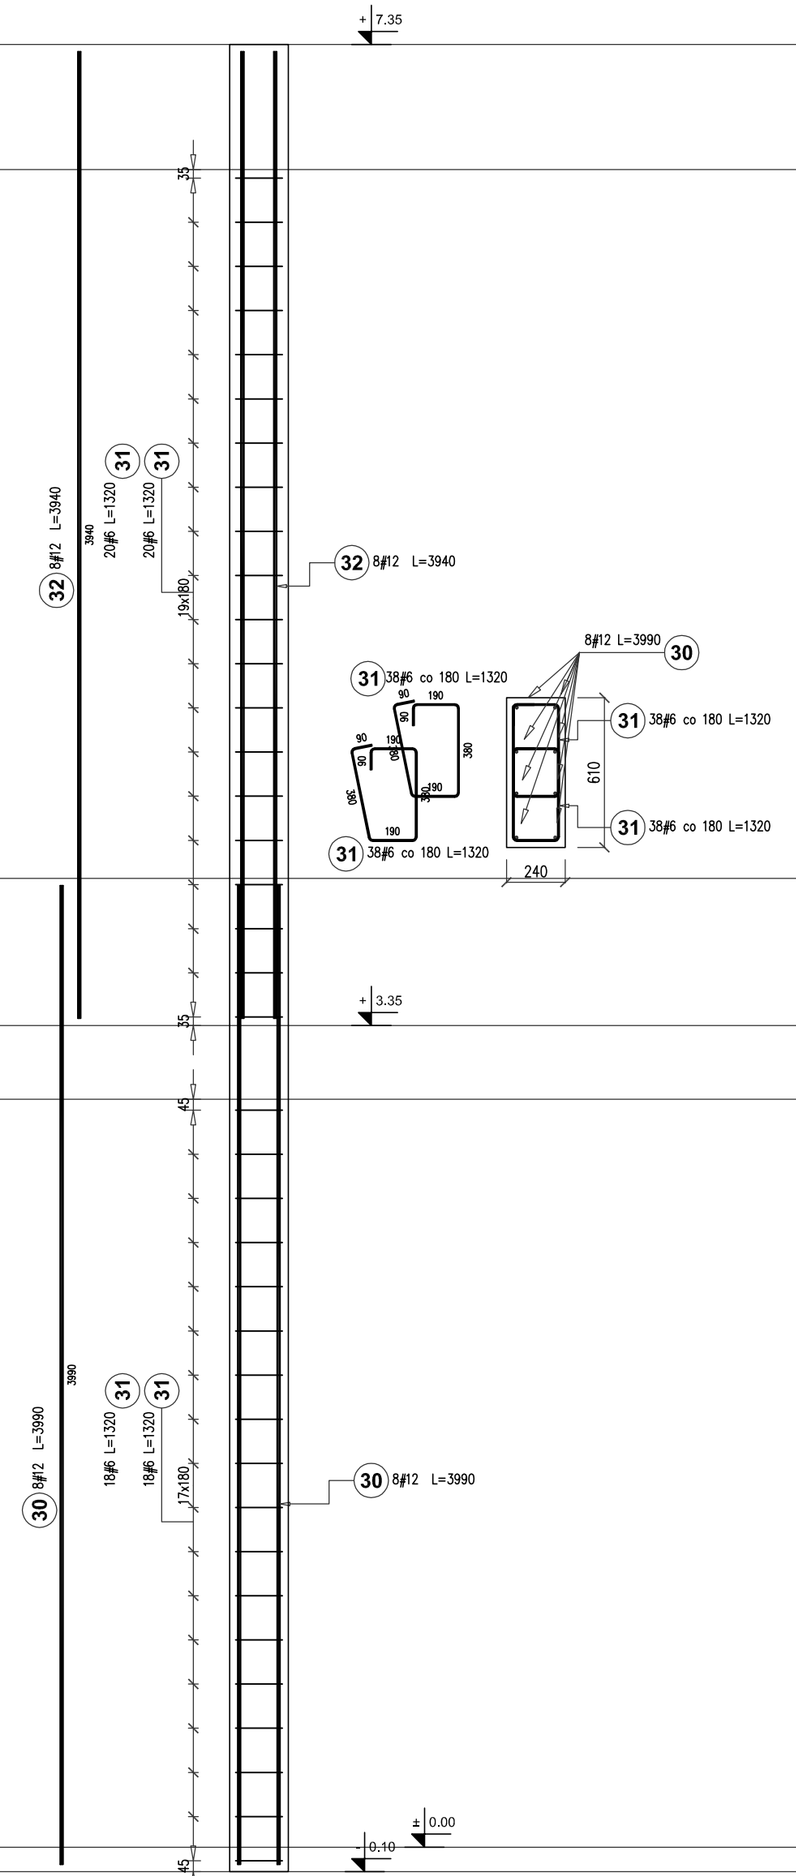

FILAREK F-8, szt.1

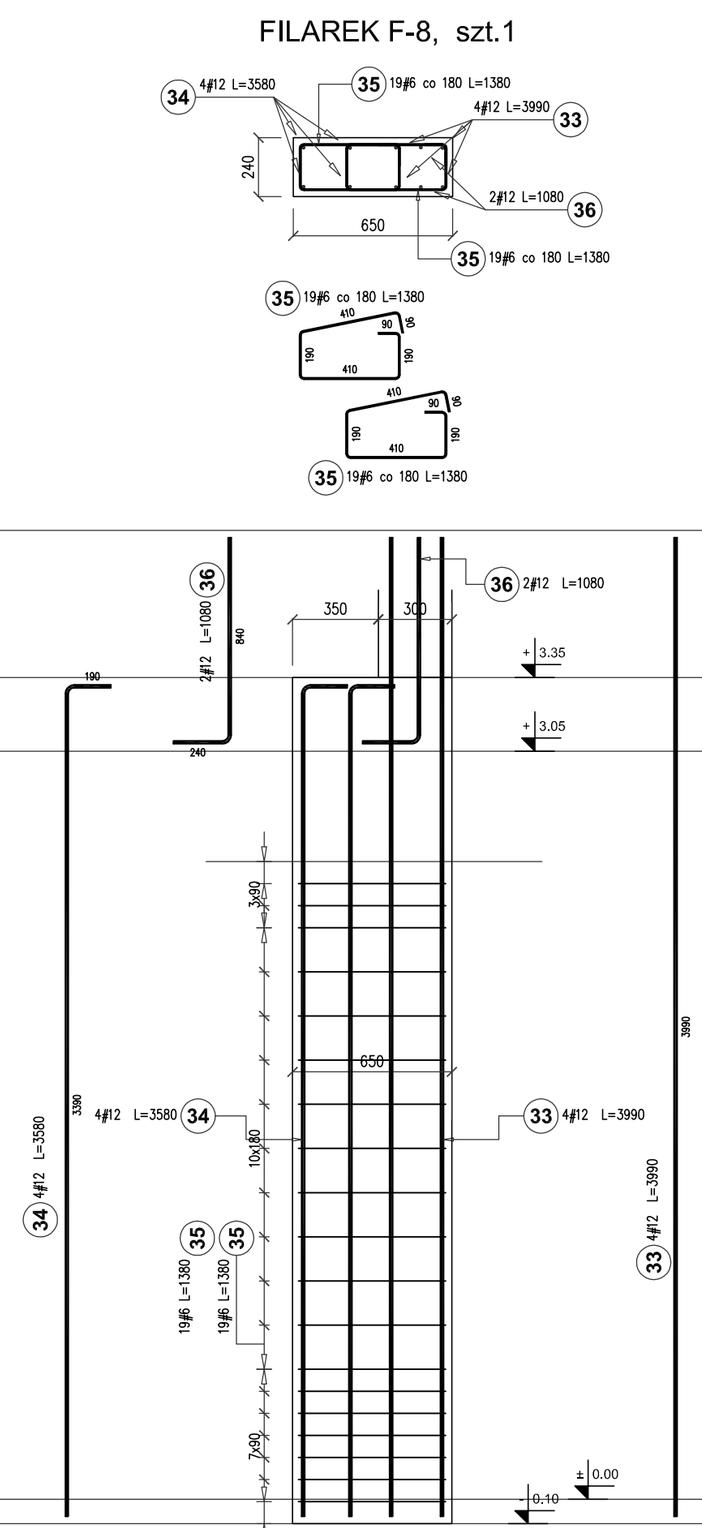

Poz.	Stal #	Stal A-IIIN	Długość (mm)	Ilość w elemencie	Ilość elementów	Ilość ogółem	Długość łączna (m) A-IIIN # 6	Długość łączna (m) A-IIIN # 12	Schemat (mm)
21	12		3990	10	1	10		39,90	3990
22	12		3990	8	1	8		31,92	3990
23	6		1540	60	1	60	92,40		90 / 490 / 190
24	6		1220	60	1	60	73,20		90 / 330 / 190
25	6		1620	39	1	39	63,18		90 / 190 / 530
26	6		1560	39	1	39	60,84		90 / 190 / 500
27	12		4540	10	1	10		45,40	4540
28	12		3940	8	1	8		31,52	3940
29	12		1580	8	2	16		25,28	1580
30	12		3990	8	1	8		31,92	3990
31	6		1320	76	1	76	100,32		90 / 380 / 190
32	12		3940	8	1	8		31,52	3940
33	12		3990	4	1	4		15,96	3990
34	12		3580	4	1	4		14,32	3390 / 190
35	6		1380	38	1	38	52,44		90 / 410 / 190
36	12		1080	2	2	4		4,32	840 / 240
Długość wg średnic (m)							442,38	272,06	
Masa 1 m pręta (kg/m)							0,22	0,89	
Masa łączna wg średnic (kg)							98,21	241,59	
Masa łączna wg gatunku stali (kg)							339,80		
Ogółem (kg)							339,80		

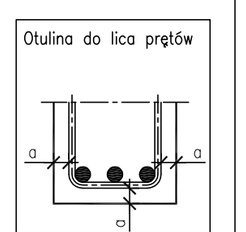

BETON C25/30

OTULINA DOLNA – 2,5cm
OTULINA GÓRNA – 2,5cm
OTULINA BOCZNA – 2,5cm

STAL A-IIIN (RB500W)

MINIMALNA ŚREDNICA GIĘCIA PRĘTÓW

STAL	d<20	d≥20	L≥
A-I	D=2,5d	D=5d	L=10d
A-IIIN	D=4d	D=7d	L=10d

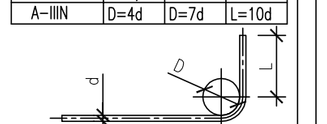

WYMIARY PRĘTÓW PODANO PO KRAWĘDZI ZEWNĘTRZNEJ

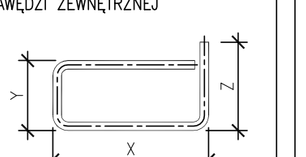

STUDIO PROJEKT
PRACOWNIA PROJEKTOWA
www.studio-projekt.com
biuro@studio-projekt.com
05-300 Mińsk Maz. ul.Świętokrzyska 46
tel. 608.505.345, 693.086.372

PROJEKT WykonawczY

NAZWA ZAMIERZENIA BUDOWLANEGO:
Budowa budynku Centrum Bezpieczeństwa w Latowiczu wraz z instalacją gazową, 2 masztami flagowymi, murem oporowym, instalacja oświetlenia terenu.

adres obiektu:
05-334 Latowicz, ul. Świętego Ducha

kategoria obiektu:
XVII: XXII: VIII

lokalizacja:
identyfikator działek: 141210_4.0001.1115/3, 141210_4.0001.1116/2

inwestor, adres inwestora:
Gmina Latowicz
ul. Rynek 6, 05-334 Latowicz

PRZEDMIOT RYSUNKU:
FILARKI - CZ.2

PROJEKTOWAŁ:
inż. Tomasz Korytowski
upr. MAZ/0042/POOK/07
uprawnienia budowlane do projektowania bez ograniczeń w specjalności konstrukcyjno-budowlanej

DATA: 06.2024 r.

SPRAWDZIŁ:
inż. Mirosław Fluk
upr. Wa-489/01
uprawnienia budowlane do projektowania bez ograniczeń w specjalności konstrukcyjno-budowlanej

SKALA: 1:25

BRANŻA: KONSTRUKCJA

NR RYS: PW-KZ-34

REWIZJA: ...