



NADPROŻE N-1.5

szt.1

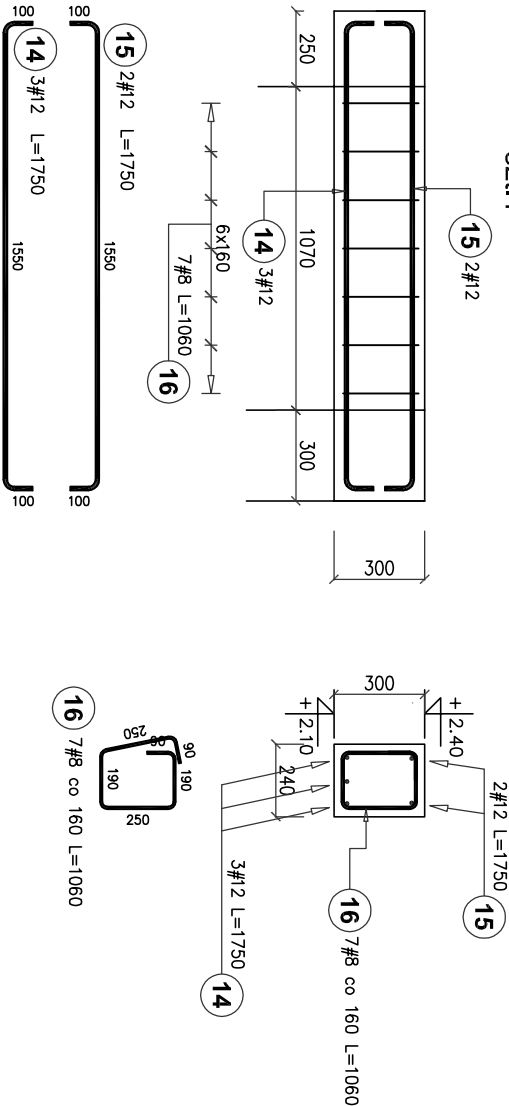


NADPROŻE N-1.6

szt.1

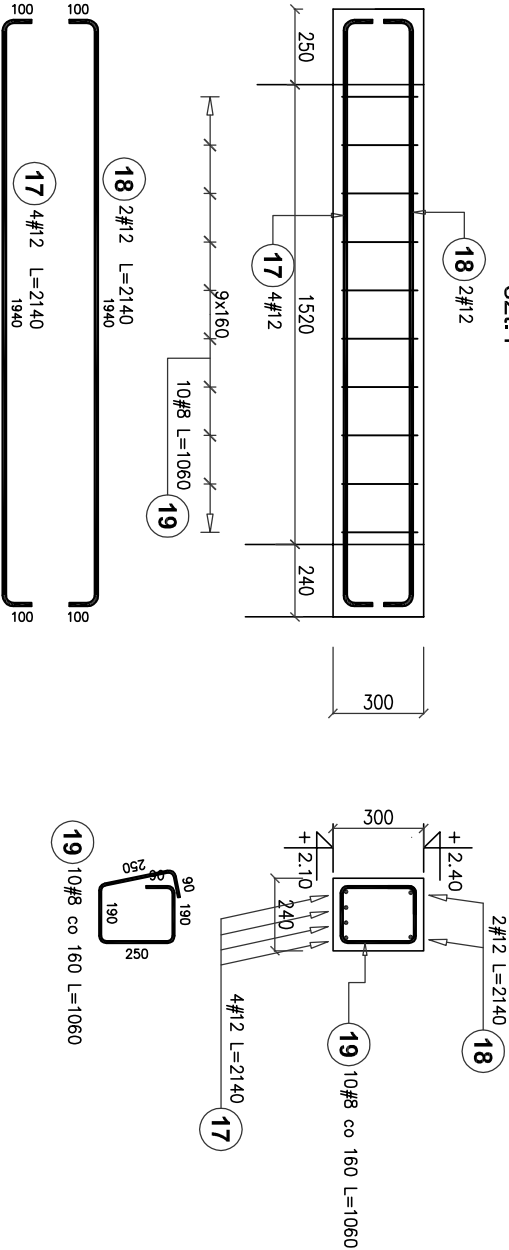

NADPROŻE N-1.7

szt.1

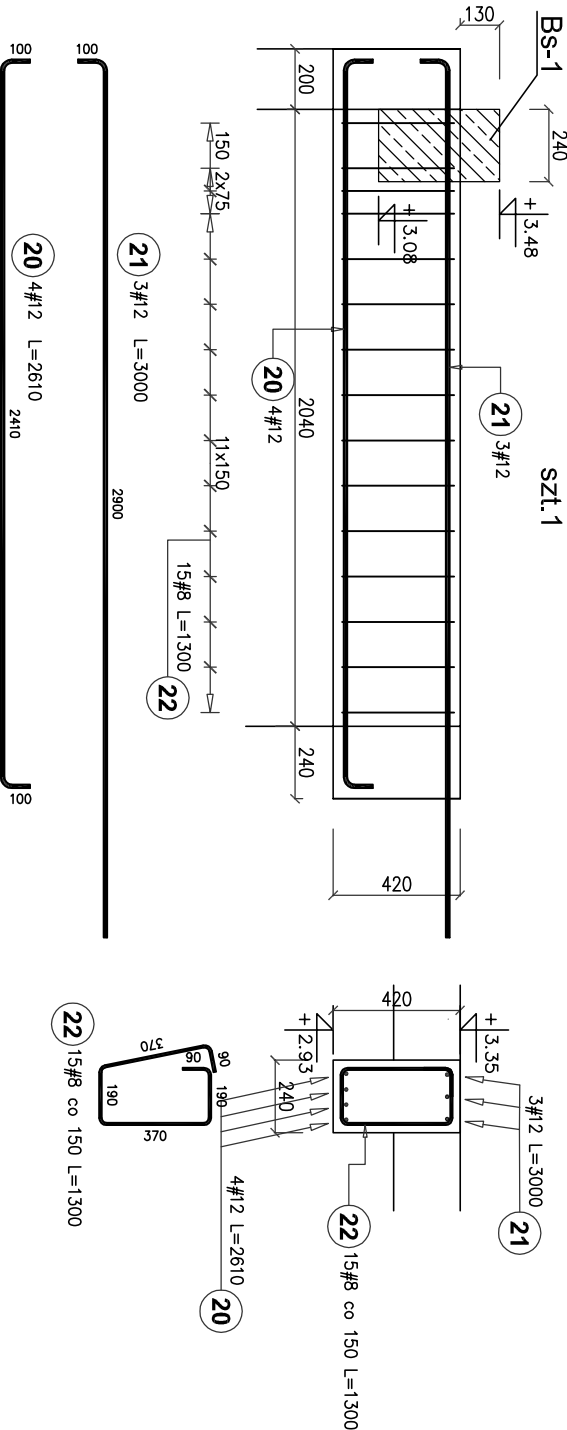

Poz.	Stal	Długość (mm)	Ilość			Długość łączna (m)	
	#		w elemencie	elementów	ogółem		
14	12	1750	3	1	3	# 8	# 12
15	12	1750	2	1	2		5,25
16	8	1060	7	1	7		3,50
Długość wg średnic (m)							7,42
Masa 1 m pręta (kg/m)							8,75
Masa łączna wg średnic (kg)							0,40
Masa łączna wg gatunku stali (kg)							2,93
Ogółem (kg)							10,70

Poz.	Stal	Długość (mm)	Ilość			Długość łączna (m)		
	#		w elemencie	elementów	ogółem			
17	12	2140	4	1	4	A-IIIIN	# 8	# 12
18	12	2140	2	1	2			8,56
19	8	1060	10	1	10			4,28
20	12	2610	4	1	4			10,44
21	12	3000	3	1	3			9,00
22	8	1300	15	1	15			19,50
Długość wg średnic (m)							30,10	32,28
Masa 1 m pręta (kg/m)							0,40	0,89
Masa łączna wg średnic (kg)							11,89	28,66
Masa łączna wg gatunku stali (kg)							40,55	
Ogółem (kg)							40,55	

PROJEKT WYKONAWCZY

NAZWA ZAMIERZENIA BUDOWLANEGO:

Budowa budynku Centrum Bezpieczeństwa w Łatowiczu wraz z instalacją gazową, 2 masztami flagowymi, murem oporowym, instalacją oświetlenia terenu.

adres obiektu:

05-334 Łatowicz, ul. Świętego Ducha

kategoria obiektu:

XVII: XXII: VIII

identyfikator obiektu:

141210.4.0001.11153.141210.4.0001.11162

inwestor/adres inwestora:

Gmina Łatowicz

ul. Rynek 6, 05-334 Łatowicz

PRZEDMIOT RYSUNKU:

NADPROŻA PARTER - CZ.3

PROJEKTOWAŁ:

Inż. Tomasz Korytkowski

upr. MAZ/0042/P/OOK/07

upr. Wz-489/01

SPRAWDZIŁ:

Inż. Mirosław Fluk

upr. Wz-489/01

BRANŻA:

KONSTRUKCJA

REWIZJA:



...



www.studio-projekt.com  
biuro@studio-projekt.com

05-300 Mińsk Maz., ul.Świętokrzyska 46  
tel. 608.505.345, 693.086.372

BETON	C25/30
OTULINA DOLNA	- 2,5cm
OTULINA GÓRNA	- 2,5cm
OTULINA BOCZNA	- 2,5cm
STAL	A-IIIIN (RB500W)

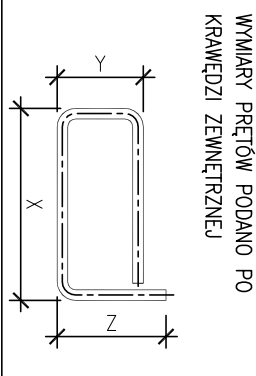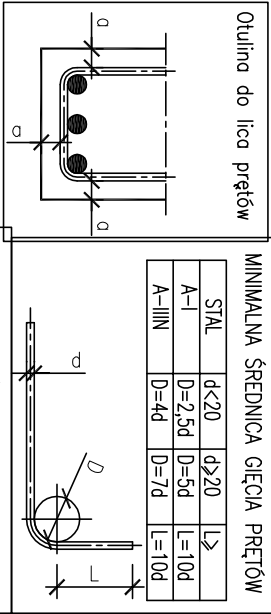

BRANŻA:	INŻ. RYS.
KONSTRUKCJA	
REWIZJA:	
...	

PW-KZ-37