PRZEKRÓJ A-A

SH1 ŚCIANA ZEWNĘTRZNA - HALA

1	PŁYTA WARSTWOWA	15 cm

SFH1 ŚCIANA FUNDAMENTOWA

1	hydroizolacja	-
2	ławi podwalinowe wg konstrukcji	20,0cm
3	hydroizolacja	-
4	styropian fundamentowy EPS 100	15,0cm
5	folia kubełkowa	-

SZ1 ŚCIANA ZEWNĘTRZNA

1	tynk gipsowy 5 kat + gleć gipsowa	
2	SILKA E 24	24,0cm
3	styropian λ=0,031W/mK	15,0cm
4	tynk cienkowarstwowy syntetyczny	

SF1 ŚCIANA FUNDAMENTOWA

1	hydroizolacja	-
2	bloczki betonowe fundamentowe	24,0cm
3	hydroizolacja	-
4	styropian fundamentowy EPS 100	15,0cm
5	folia kubełkowa	-

SZ2 ŚCIANA ZEWNĘTRZNA - ODDZIELENIA PRZECIWPOŻAROWEGO

1	tynk gipsowy 5 kat + gleć gipsowa	
2	SILKA E 24	24,0cm
3	wełna mineralna λ=0,039W/mK	15,0cm
4	tynk cienkowarstwowy syntetyczny	

SZ3 ŚCIANA ZEWNĘTRZNA - ŻELBETOWA

1	tynk gipsowy 5 kat + gleć gipsowa	
2	żelbet wg konstrukcji	24,0cm
3	wełna mineralna λ=0,039W/mK	15,0cm
4	tynk cienkowarstwowy syntetyczny / tynk mozaikowy	

WH1 POŁAĆ DACHOWA - HALA

1	PŁYTA WARSTWOWA DACHOWA	20 cm
2	KONSTRUKCJA DACHU WG. PROJ. KONSTRUKCJI	

WH2 PODŁOGA NA GRUNCIE - HALA

1	ŻYWICA	
2	BETON B-25	15,0cm
3	FOLIA PE - WARSTWA POŚLIZGOWA	
4	BETON B-15	15,0cm
5	STABILIZOWANA PODSYPKA PIASKOWA	20,0cm

W1 DACH NAD PODDASZEM

1	blacha na rąbek stojący	
2	kontrłaty	3,0cm
3	mata rozdzielcza strukturalna	
4	membrana wysoko paroprzepuszczalna	
5	zeiw deskowania	2,5cm
6	wełna mineralna pomiędzy krokwiami	16,0cm
7	wełna mineralna w przestrzeni ruszty wsporczego	14,0cm
8	zamocowanie	-
9	poszycie z płyt G-K	1,25cm

W1a DACH NAD PODDASZEM

1	blacha na rąbek stojący	
2	kontrłaty	3,0cm
3	mata rozdzielcza strukturalna	
4	membrana wysoko paroprzepuszczalna	
5	zeiw deskowania	2,5cm
6	wełna mineralna pomiędzy krokwiami	16,0cm
7	wełna mineralna w przestrzeni ruszty wsporczego	14,0cm
8	zamocowanie	-
9	podłoga powietrzna	-
10	poszycie z płyt G-K	1,25cm

W2 STROP NAD PIĘTREM

1	wylewka betonowa	5,0 cm
2	styropian twardy posadzkowy	8,0 cm
3	strop z płyt kanałowych sprężonych wg proj. konstrukcji	32,5cm
4	podłoga powietrzna	-
5	sufit podwieszany wg rysunku sufitów	

W2a STROP NAD PIĘTREM

1	grea techniczny	2,0 cm
2	wylewka betonowa	5,0 cm
3	styropian twardy posadzkowy	8,0 cm
4	strop z płyt kanałowych sprężonych wg proj. konstrukcji	26,5cm
5	podłoga powietrzna	-
6	sufit podwieszany wg rysunku sufitów	

W2b STROP NAD PIĘTREM

1	grea techniczny	2,0 cm
2	wylewka betonowa	5,0 cm
3	styropian twardy posadzkowy	8,0 cm
4	strop żelbetowy wg projektu konstrukcji	22,0cm
5	podłoga powietrzna	-
6	sufit podwieszany wg rysunku sufitów	

W3 SPOCZNIK

1	grea	2,0 cm
2	spocznik żelbetowy wg projektu konstrukcji	

W4 STROP NAD PARTEREM

1	grea	2,0 cm
2	wylewka betonowa	5,0cm
3	styropian twardy posadzkowy	8,0cm
4	strop żelbetowy wg projektu konstrukcji	22,0cm
5	podłoga powietrzna	-
6	sufit podwieszany kasetonowy systemowy	

W4a STROP NAD PARTEREM

1	grea	2,0 cm
2	wylewka betonowa	5,0cm
3	styropian twardy posadzkowy	8,0cm
4	strop żelbetowy wg projektu konstrukcji	20,0cm
5	tynk gipsowy 5 kat + gleć gipsowa	2,0cm

W5 PODŁOGA NA GRUNCIE

1	grea	wag. 2,0cm
2	szlichta betonowa	8,0cm
3	styropian twardy	10,0cm
4	2x papa termozgrzewalna	
5	beton B-15	12,0cm
6	piasek objany warstwami, grubość dostosować do głębokości zagłębienia fundamentu	

W6 UTWARDZENIE TERENU - DOJŚCIA I DOJAZDY

1	kostka brukowa	8,0cm
2	zagęszczony podsiad z piasku z cementem	10,0cm
3	piasek objany warstwami, grubość dostosować do głębokości zagłębienia fundamentu	

W7 BALKON

1	grea mrozoodporny	1,0cm
2	szlichta betonowa ze spadkiem 1%	min. 4,0cm
3	płyta balkonowa wg konstrukcji	15,0cm
4	tynk systemowy	

masztowy typowy radiowy, h= 4m, montaż boczny wg technologii producenta

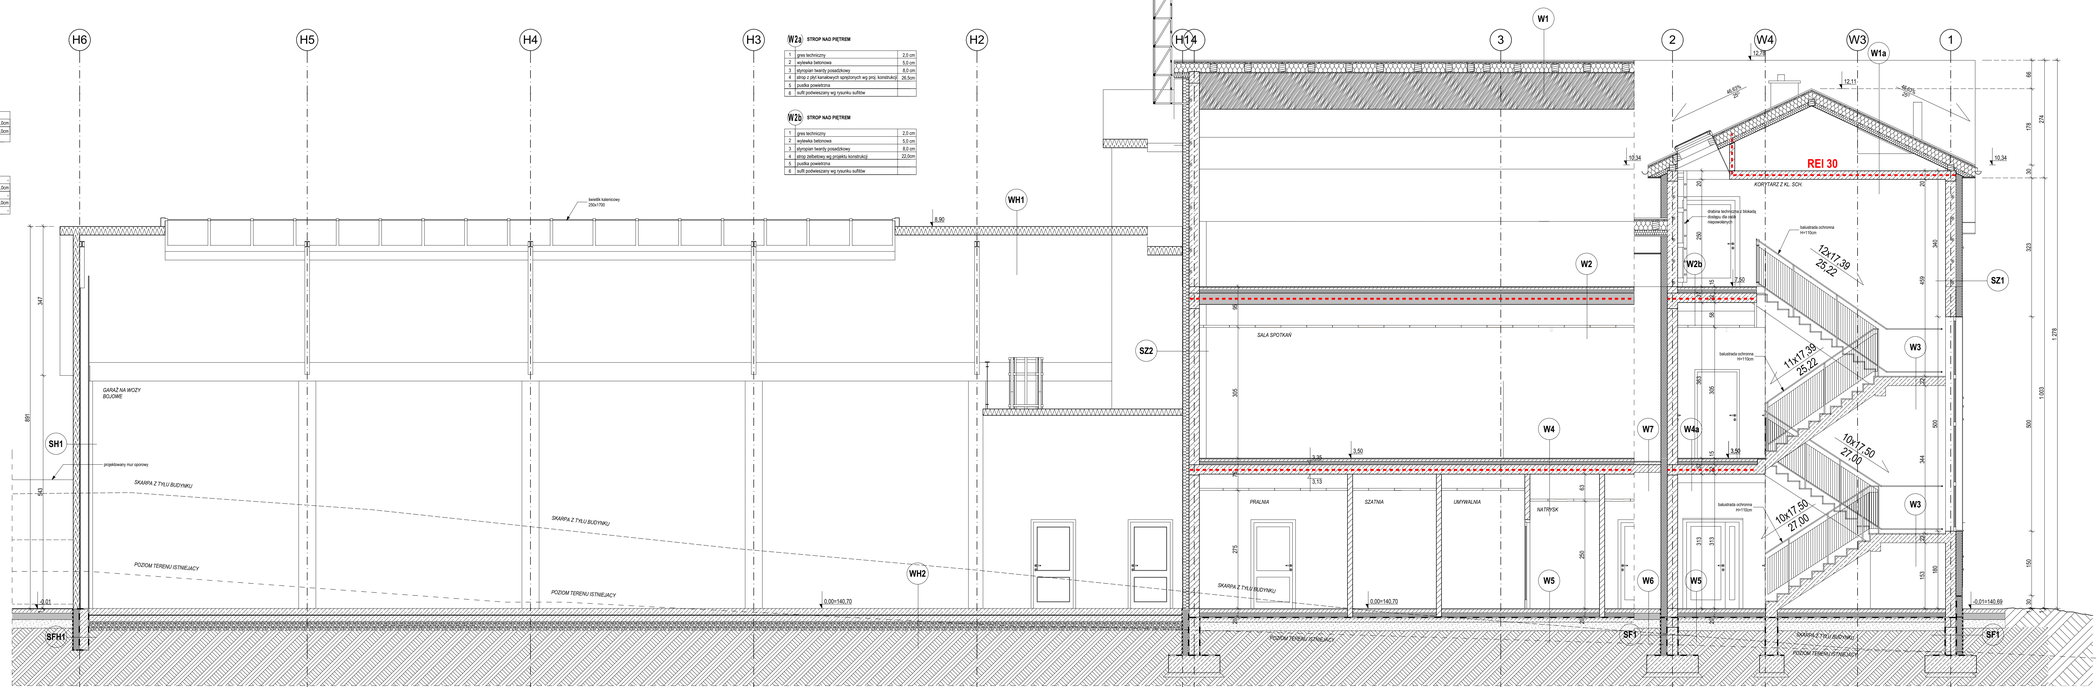

1. Wykonawca, lub podmiot przystępujący do robót, powinien zapoznać się z dokumentacją i sprawdzić wszystkie wymiary, wchodzące w zakres dokumentacji. Z pomiaru robót przystępować do wykonania robót wyłącznie po ich zlecaniu. Wykonawca odpowiada za wszelkie roboty wykonywane na podstawie błędnych lub niekompletnych dokumentacji, a także roboty wykonywane bez wymaganych uzgodnień, rozbiórkę na swój koszt. Wszystkie wady lub niezgodności wykrywane w trakcie realizacji powinny być przedyskutowane z projektantem. W każdej sytuacji, gdy wykonawca zauważy, że wykonanie jakiejkolwiek części dokumentacji projektowej może prowadzić do powstania wad lub innych niekorzystnych następstw, powinien on bezzwłocznie poinformować o tym projektanta i inwestora.
2. Wszystkie wymiary podane w opisie należy sprawdzić na rysunkach. W przypadku wątpliwości, należy zwrócić się o wyjaśnienie do projektanta branżowego i innych autorów dokumentacji.
3. Wymiary podane w centymetrach, poziomy w metrach.
4. Należy zgodnie z przepisami przestrzegać wymagań bhp i ppoż.
5. Wszystkie przejścia, przepusty, otwory itp. należy uzgodnić z branżą.
6. Przed przystąpieniem robót należy sprawdzić w terenie wymiary budynków.
7. Roboty budowlane należy wykonywać zgodnie ze sztuką budowlaną.
8. Wszystkie przejścia, przepusty, otwory itp. należy uzgodnić z branżą.
9. Wszystkie przejścia, przepusty, otwory itp. należy uzgodnić z branżą.
10. Projekt budowlany w zakresie zamierzonych robót uwzględnia przepisy ochrony przeciwpożarowej.
11. Wykonawca przed przystąpieniem robót zobowiązany jest do sprawdzenia na miejscu w terenie wszystkich wymiarów podanych w projekcie. Wszelkie zauważone rozbieżności należy zgłosić projektantowi.
STUDIO PROJEKT
PRACOWNIA PROJEKTOWA
www.studio-projekt.com
biuro@studio-projekt.com
85-330 Mirok Maz. ul.Świętokrzyska 46
tel. 668.085.345, 693.088.573

PROJEKT TECHNICZNY (I WYKONAWCZY)

NAZWA OBIEKTU:
BUDOWA BUDYNKU CENTRUM BEZPIECZEŃSTWA W ŁATOWICZU WRAZ Z INSTALACJĄ GAZOWĄ, I MASZTAW FLAGOWYM, MUREM OPOROWYM, INSTALACJĄ ODWETLENIA TERENU

LOKALIZACJA:
działki nr id. : 141210, 4.0001.1115/3, 141210210, 4.1116/2
ul. Świętego Ducha, 05-334 Łabiszewo

TYTUŁ RYSUNKU:
PRZEKRÓJ A-A

PROJEKTOWAŁ:
mgr inż. arch. Jacek Bakuła
upr. MA/003/19
uprawnienia budowlane do projektowania bez ograniczeń w specjalności architektonicznej

SPRAWDZIŁ:
mgr inż. arch. Jacek Bakuła
inż. Grzegorz Bakuła
mgr inż. arch. Karolina Rosa-Urbańczyk

mgr inż. arch. Klaudia Rokicka
upr. MA/120/19
uprawnienia budowlane do projektowania bez ograniczeń w specjalności architektonicznej

DATA: 06.2024

SKALA: 1:50

NR RYS: T-05