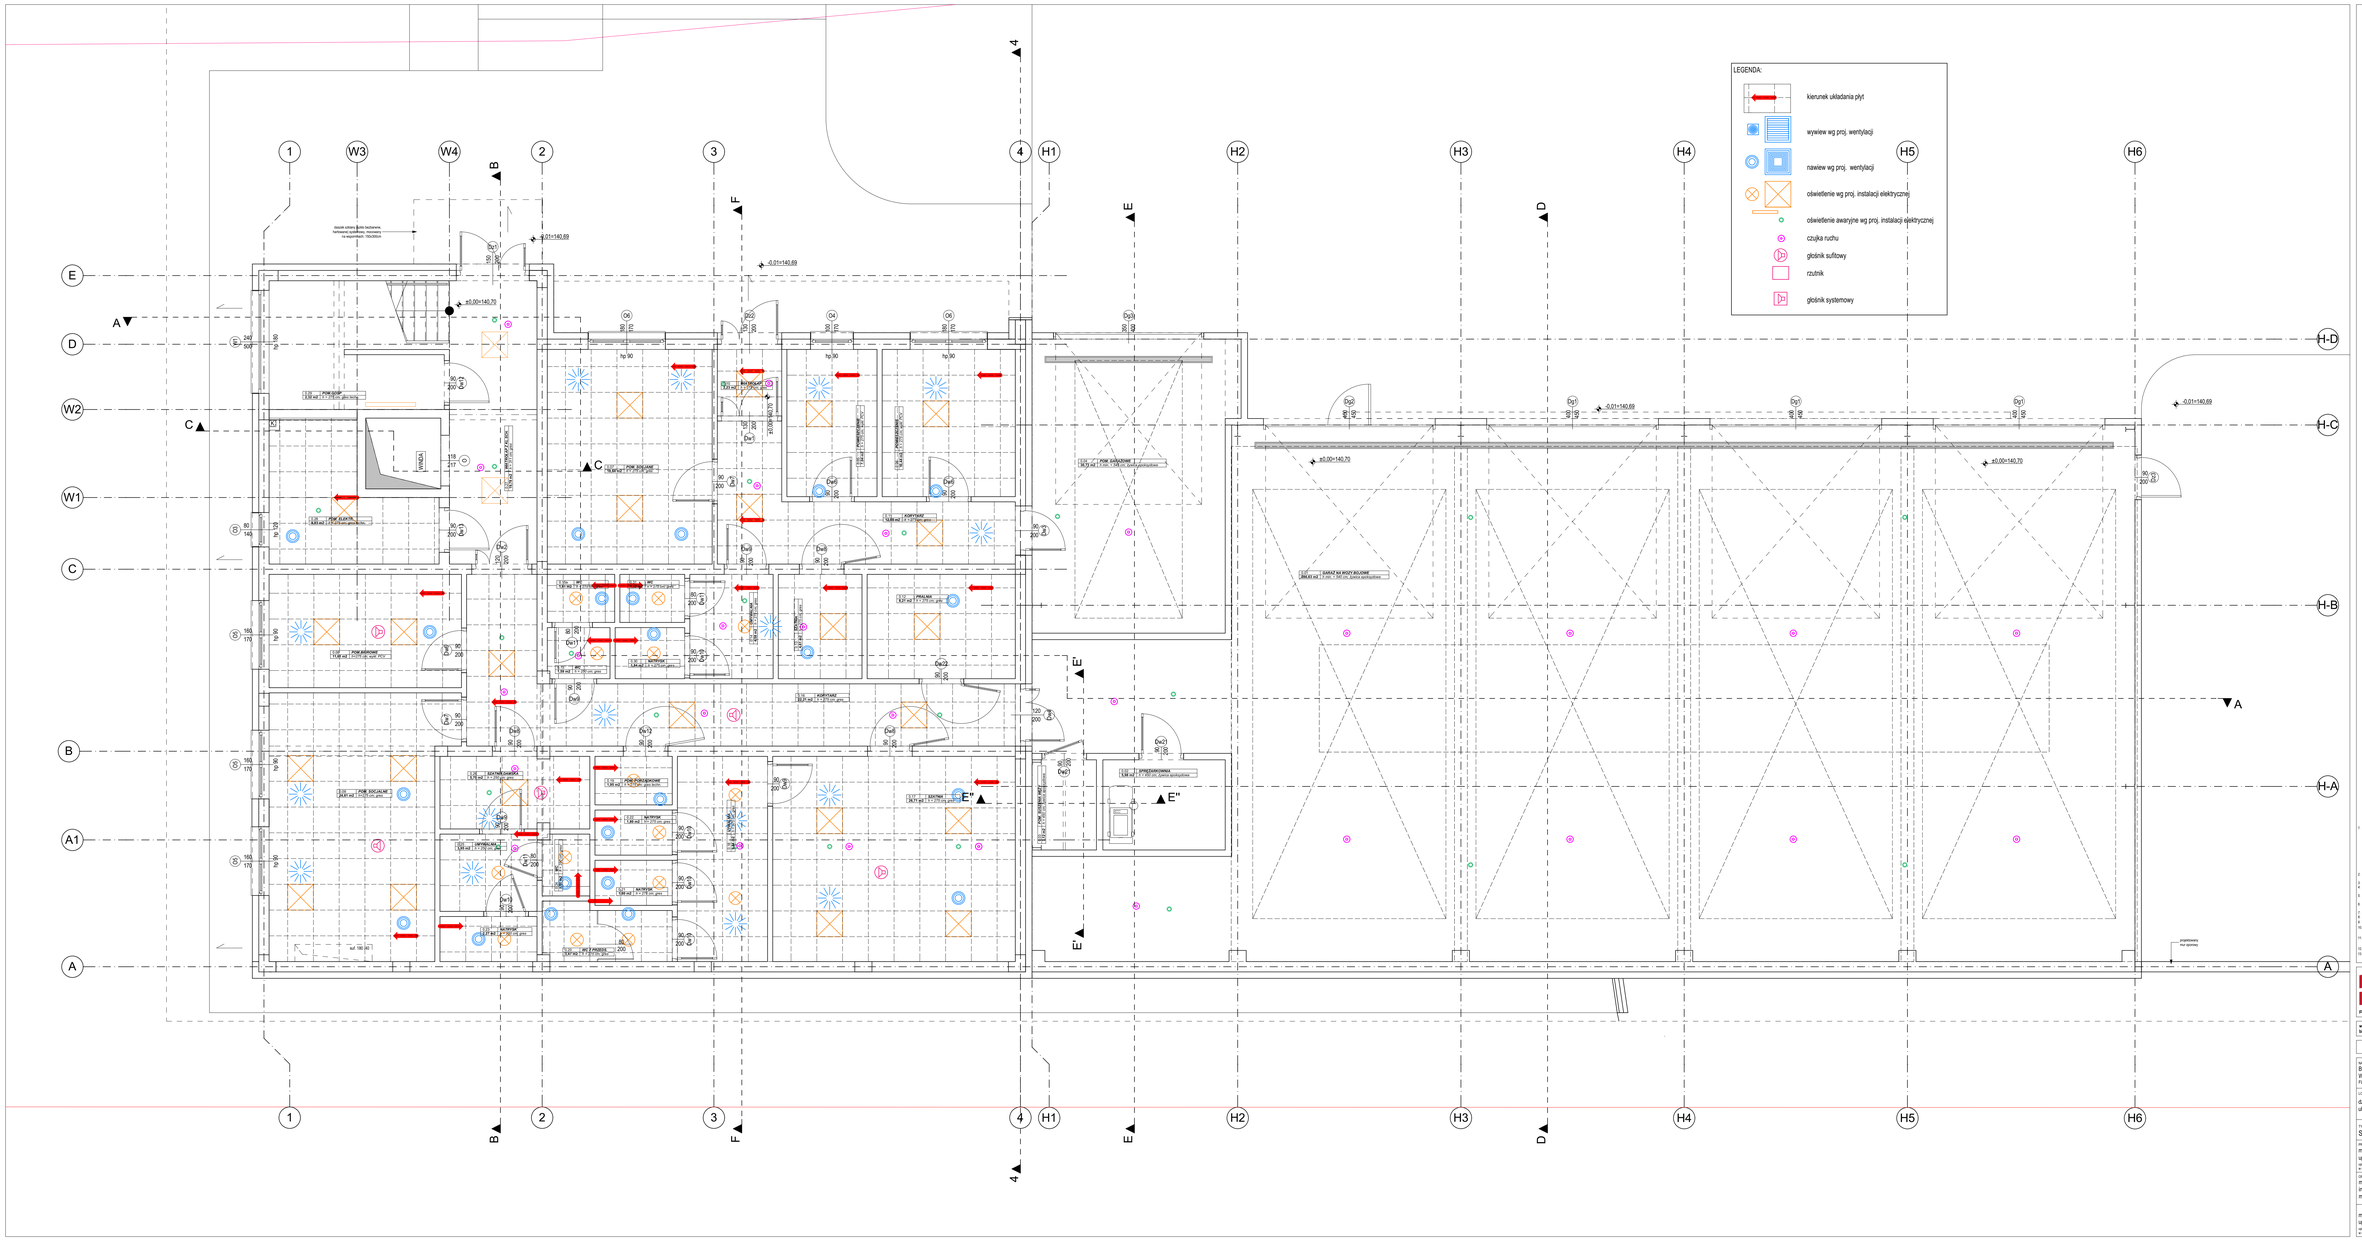
LEGENDA:
kierunek układania płyt
wywiew wg proj. wentylacji
nawiew wg proj. wentylacji
oświetlenie wg proj. instalacji elektrycznej
oświetlenie awaryjne wg proj. instalacji elektrycznej
czujka ruchu
głośnik sufitowy
rzutnik
głośnik systemowy
PODJAZD
WINDA
GARAŻ NA WYSTAWY BUDOWNE
1,1 m² | PODŁOGA
1,1 m² | PODŁOGA
1,1 m² | PODŁOGA