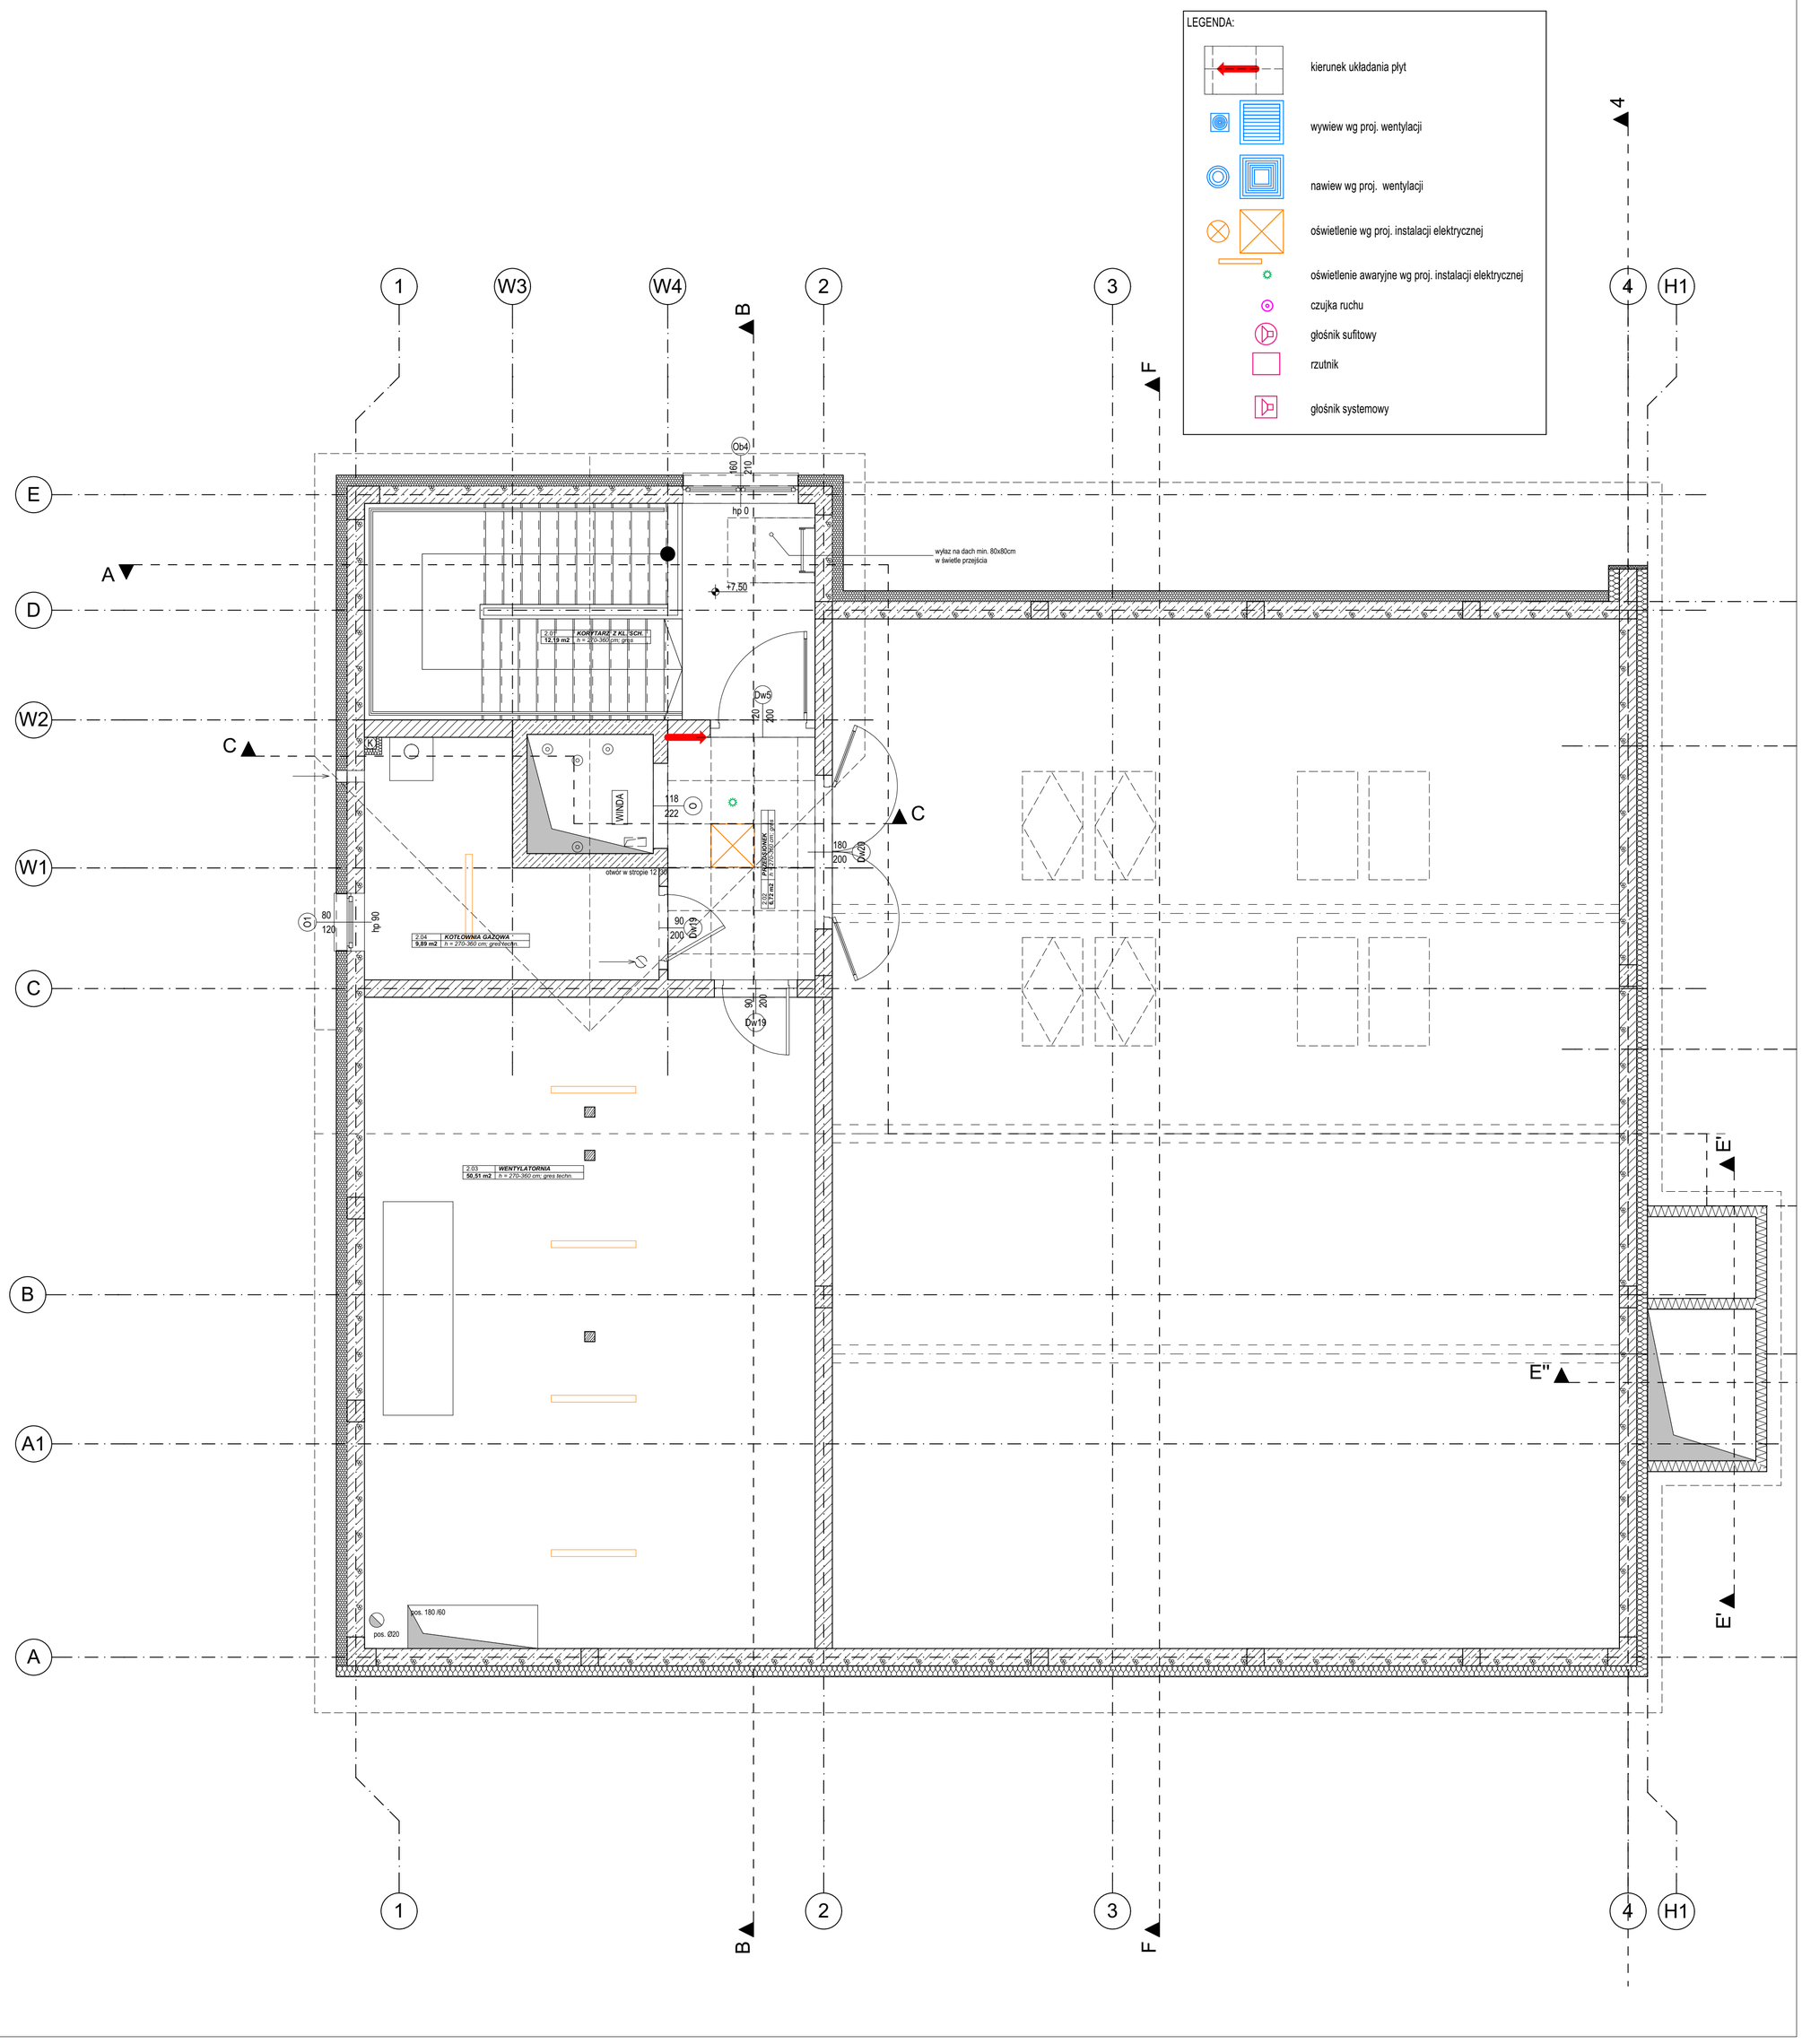

1. *Wykonawca, lub podmiot przystępujący do robót, powinien zapoznać się z dokumentacją i zaakceptować wszystkie dokumenty, wchodzące w skład dokumentacji. Z samego faktu przystąpienia do wykonania robót wynika, iż Wykonawca zobowiązuje się do zrealizowania, zgodnie z zasadami dobrego wykonawstwa, nienagannie funkcjonującego budynku. Wykonawca nie będzie mógł w późniejszym terminie ubiegać się o dodatkowe wynagrodzenie, motywując to złym zrozumieniem dokumentacji lub ewentualnym nie uwzględnieniem świadczenia w przedmiarze, ale przewidzianego w dokumentacji opisowej lub na planach, lub wynikającego z samej koncepcji. Wszelkie uwagi do dokumentacji wykonawca winien zgłosić projektantowi przed przystąpieniem do realizacji zamówienia, a ewentualne zmiany na etapie realizacji uzgodnić wcześniej z projektantem. Nie uprawnia to jednak wprost wykonawcy do żądania dodatkowego wynagrodzenia.*
2. *Przed rozpoczęciem robót należy zapoznać się z całością dokumentacji projektowej włącznie z projektami branżowymi i innymi istotnymi dla realizacji dokumentami.*
3. *Wykonawca ma obowiązek sprawdzić wszystkie wymiary w naturze.*
4. *Należy sygnalizować jednostce projektowania wystąpienie kolizji i zagrożeń dla prawidłowej realizacji inwestycji przed przystąpieniem do robót.*
5. *Wszystkie materiały i rozwiązania powinny posiadać wymagane prawem atesty, badania i certyfikaty.*
6. *Przy wykonywaniu robót należy stosować się do przepisów prawa, norm i instrukcji producentów i dostawców materiałów budowlanych.*
7. *Roboty budowlane należy wykonywać zgodnie ze sztuką budowlaną.*
8. *Wszystkie elementy konstukcji, wg. proj. konstr.*
9. *Wszystkie przebicia, przejścia instalacyjne i elementy branżowe wg. rys. branżowych.*
10. *Przejścia instalacyjne w ścianach zewnętrznych należy zaizolować przez odpowiednie uszczelnienie.*
11. *Wszystkie elementy mające wpływ na estetykę budynku nie będące częścią tego opracowania lub odbiegające od przyjętych w projekcie założeń koncepcyjnych należy skonsultować z projektantem.*
12. *Izolację przeciwpoziomową wyprowadzić min.50cm ponad teren.*
13. *Przekazanie przez Inwestora dokumentacji do realizacji jest równoznaczne z zaakceptowaniem przez niego rozwiązań technicznych i funkcjonalnych zawartych w projekcie.*

STUDIO PROJEKT
PRACOWNIA PROJEKTOWA

www.studio-projekt.com
biuro@studio-projekt.com
05-300 Mińsk Maz, ul.Świętokrzyska 46
tel. 608.505.345, 693.086.372

PROJEKT TECHNICZNY (I WYKONAWCZY)

NAZWA OBIEKTU:
BUDOWA BUDYNKU CENTRUM BEZPIECZEŃSTWA W LATOWICZU WRAZ Z INSTALACJĄ GAZOWĄ, 2 MASZTAMI FLAGOWYMI, MUREM OPOROWYM, INSTALACJĄ OŚWIETLENIA TERENU

LOKALIZACJA:
działki nr id. :141210_4.0001.1115/3, 141210210_4.1116/2
ul. Świętego Ducha, 05-334 Latowicz

TYTUŁ RYSUNKU:
SUFITY - PODDASZE

PROJEKTOWAL:
mgr inż. arch. Jacek Bakuła
upr. MA/003/19
uprawnienia budowlane do projektowania bez ograniczeń w specjalności architektonicznej

OPRACOWAL:
mgr inż. arch. Jacek Bakuła
inż. Grzegorz Bakuła
mgr inż. arch. Karolina Rosa-Urbańczyk

mgr inż. arch. Klaudia Rokicka
upr. MA/120/19
uprawnienia budowlane do projektowania bez ograniczeń w specjalności architektonicznej

DATA: 06.2024

SKALA: 1:50

NR RYS: W-03