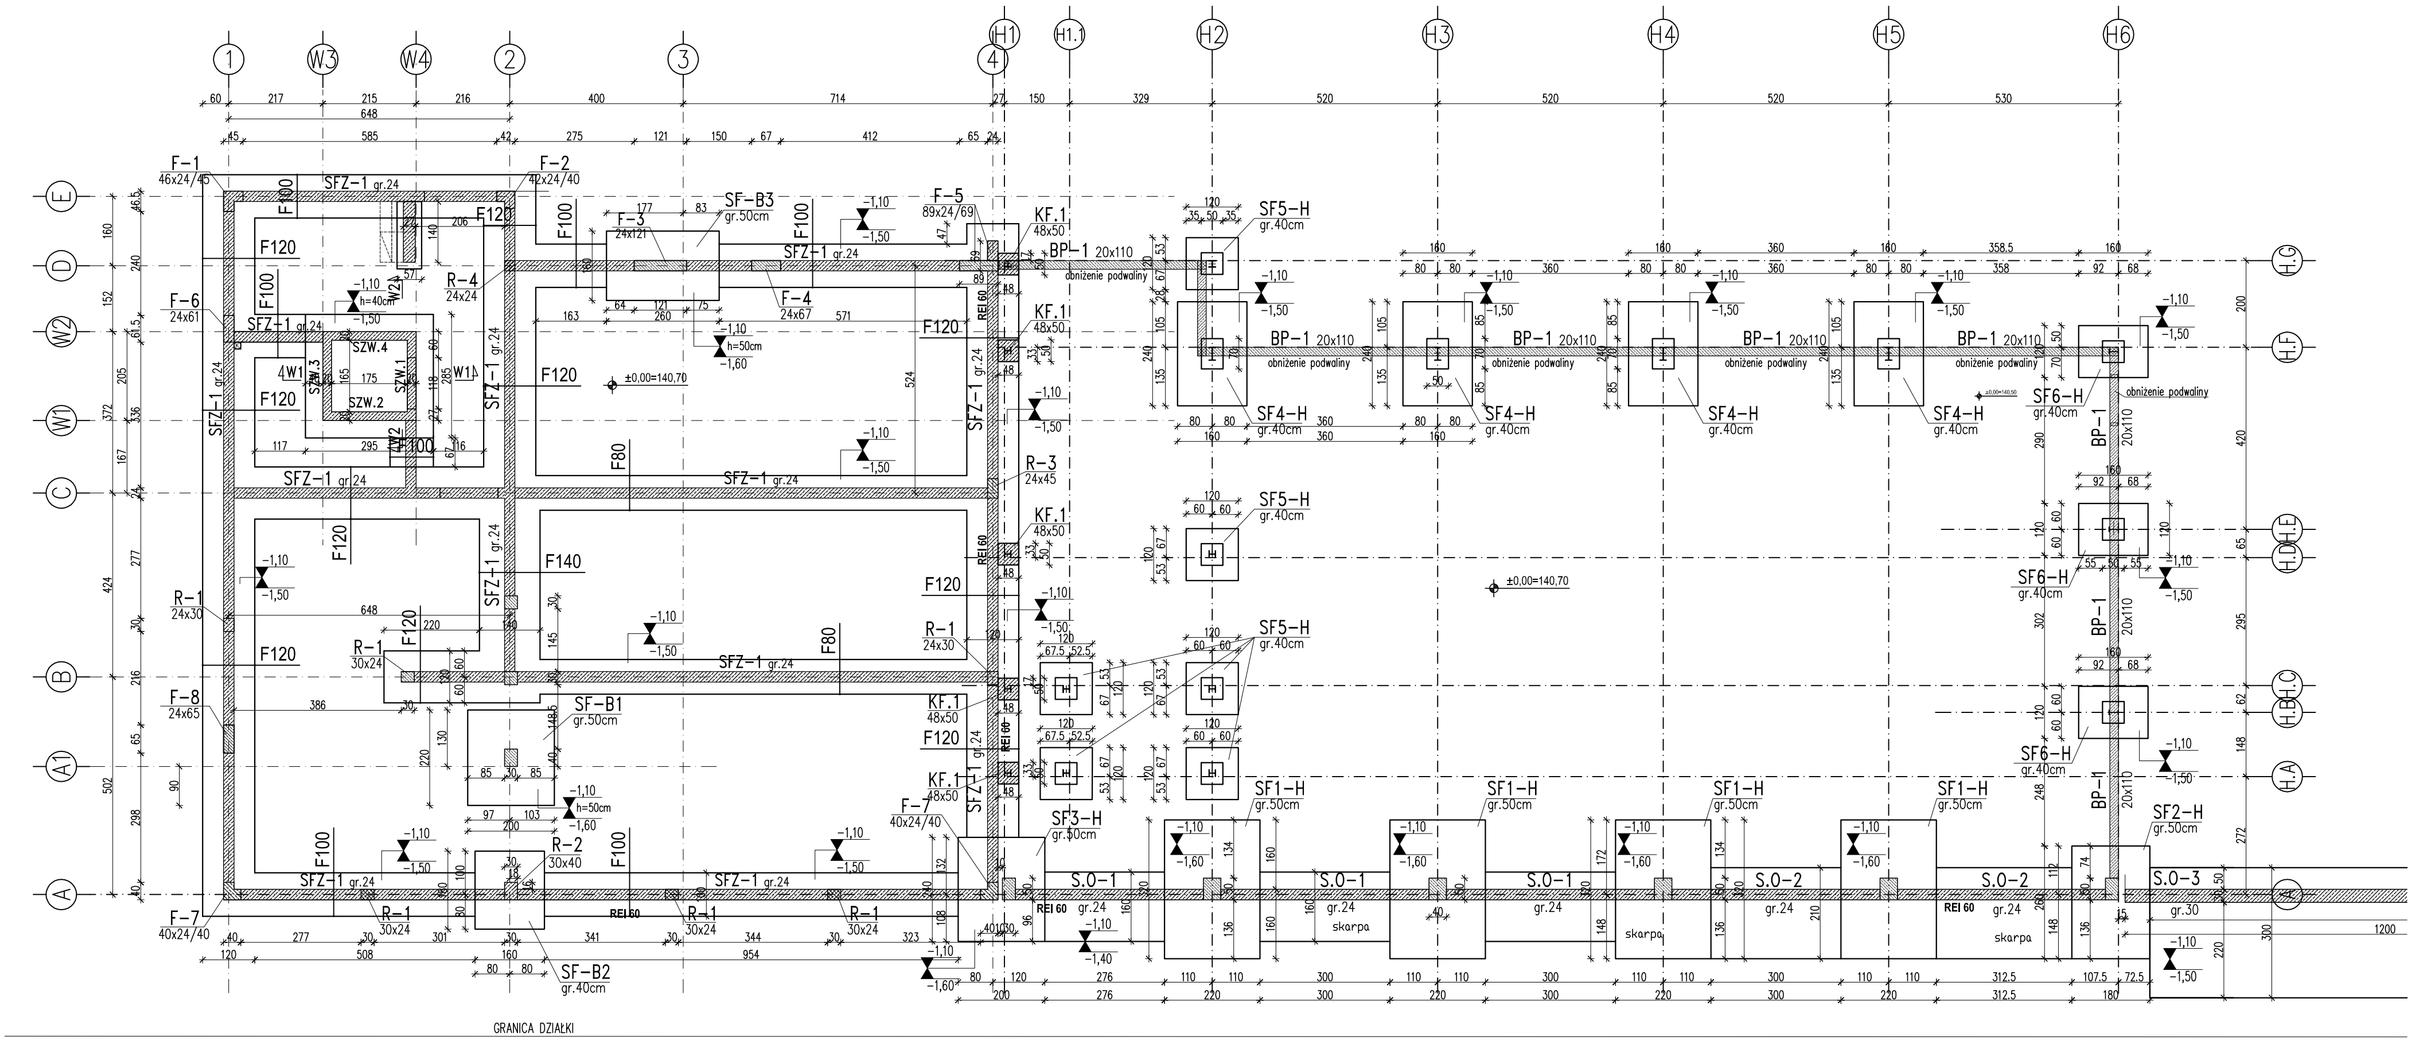

GRANICA DZIAŁKI

STOPA SF-B1
1:50

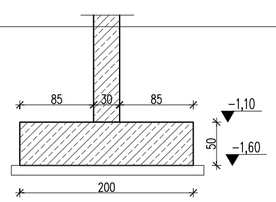

STOPA SF-B2
1:50

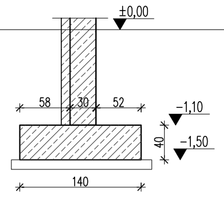

STOPA SF-B3
1:50

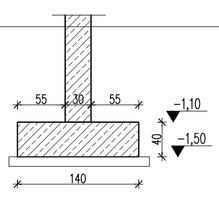

STOPA SF-B4
1:50

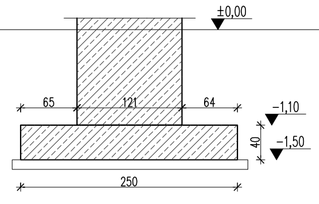

ŁAWA F-80
1:50

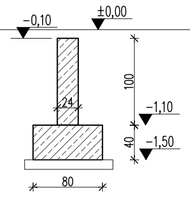

ŁAWA F-100
1:50

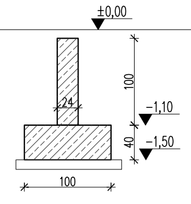

ŁAWA F-120
1:50

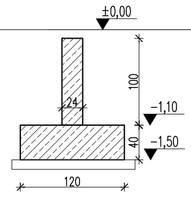

ŁAWA F-140
1:50

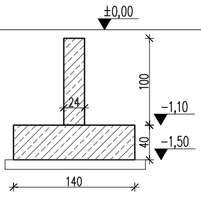

BP-1
1:50

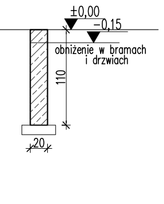

STOPA SF1-H
1:50

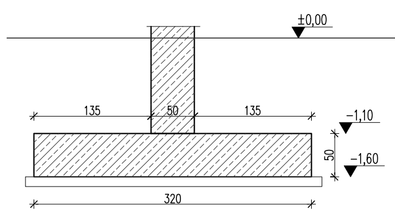

STOPA SF2-H
1:50

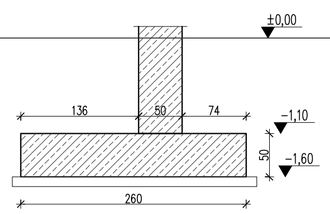

STOPA SF3-H
1:50

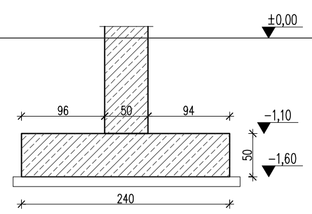

STOPA SF4-H
1:50

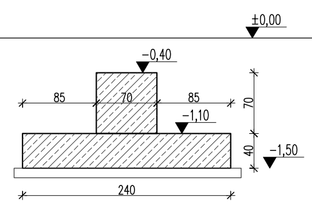

STOPA SF5-H
1:50

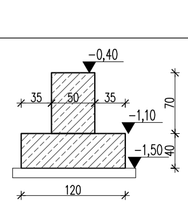

STOPA SF6-H
1:50

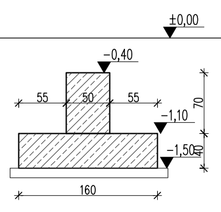

KOMINEK KF.1
1:50

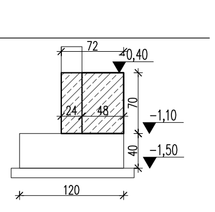

ŚCIANA OPOROWA SO-1
1:50

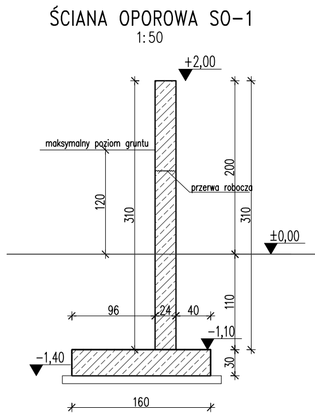

ŚCIANA OPOROWA SO-2
1:50

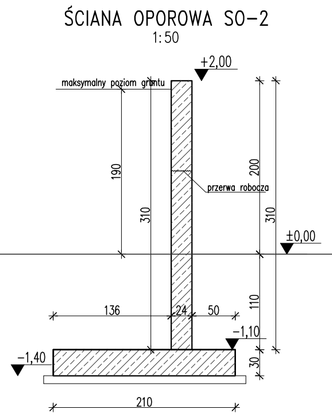

ŚCIANA OPOROWA SO-3
1:50

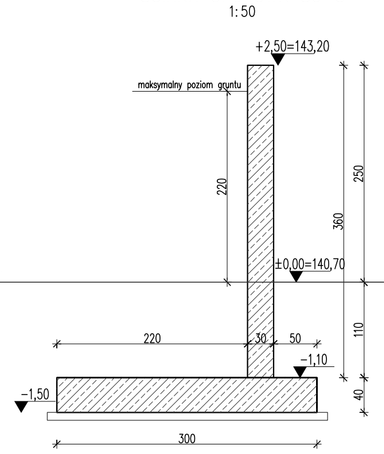

ŚCIANA OPOROWA SO-4
1:50

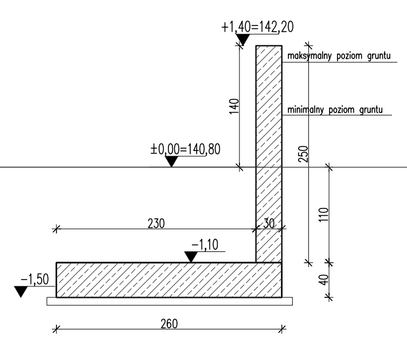

ŚCIANA OPOROWA SO-5
1:50

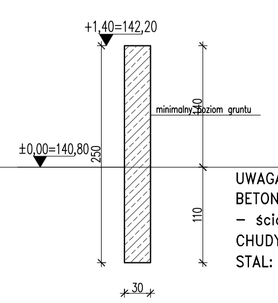

RZUT FUNDAMENTÓW

skala 1:100

Poziom ±0,00 =140,70m npm

ELEMENT ŻELBETOWY

WYKOTWIENIA LUB ZMIANA PRZEKROJU NA WYŻSZEJ KONDYGNACJI

UWAGA:
BETON: – fundamenty B30 – C25/30, XC1
– ściany oporowe zewnętrzne – C25/30, XC2, XF1
CHUDY BETON B10 – C8/10
STAL: –pręty główne: # A-IIIN (RB500W), B500SP
–strzemiona: # A-IIIN (RB500W), B500SP

* Otulenie zbrojenia-cmin=50mm.
* Poziom posadowienia na rzędnej −1,50m od projektowanego poziomu 0,00
* Ściany fundamentowe żelbetowe monolityczne gr.24cm, wierzch na rzędnej −0,10m
* Przebicia instalacyjne wg proj. branżowych.
* Nasypy niebudowlane i grunty plastyczne usunąć i zastąpić nasypem budowlanym o Is>0,97.
* Poziom wody gruntowej poniżej projektowanego posadowienia,
* Podszybie windy wykonać w technologii "białej wanny"

STUDIO PROJEKT
PRACOWNIA PROJEKTOWA
www.studio-projekt.com 05-300 Mińsk Maz, ul.Świętokrzyska 46
biuro@studio-projekt.com tel. 608.505.345, 693.086.372

PROJEKT TECHNICZNY

NAZWA ZAMIERZENIA BUDOWLANEGO:
Budowa budynku Centrum Bezpieczeństwa w Latowiczu wraz z instalacją gazową, 2 masztami flagowymi, murem oporowym, instalacja oświetlenia terenu.

adres obiektu:
05-334 Latowicz, ul. Świętego Ducha

księgnda obiektu:
XVII; XXII; VIII

lokalizacja:
Identyfikator działek: 141210_4.0001.1115/3, 141210_4.0001.1116/2

inwestor; adres inwestora:
Gmina Latowicz
ul. Rynek 6, 05-334 Latowicz

PRZEDMIOT RYSUNKU:
RZUT FUNDAMENTÓW, CZ.1

PROJEKTOWAŁ:
inż. Tomasz Korytowski
upr. MAZ/0042/POOK/07
uprawnienia budowlane do projektowania bez ograniczeń w specjalności konstrukcyjno-budowlanej

DATA:
06.2024 r.

SPRAWDZIŁ:
inż. Mirosław Fluk
upr. Wa-489/01
uprawnienia budowlane do projektowania bez ograniczeń w specjalności konstrukcyjno-budowlanej

SKALA:
1:100

BRANŻA:
KONSTRUKCJA

NR RYS:
PT-KB-01

REWIZJA:
...