


ZESTAWIENIE DREWNA (TARCICA) – KL.C24


Element		
1. krokie 8x20		
2. słupki 16x16		
3. płatew 16x16		
4. miecze 12x12		
5. krokiew kosztowa 14x20		
6. murlata 14x14		
7. kleszcze 2x6,3x18		
9. płatew dolna 14x14		
przewiązki – 4szt na parę kleszczy rozstaw krokwi co maks.80/90cm		

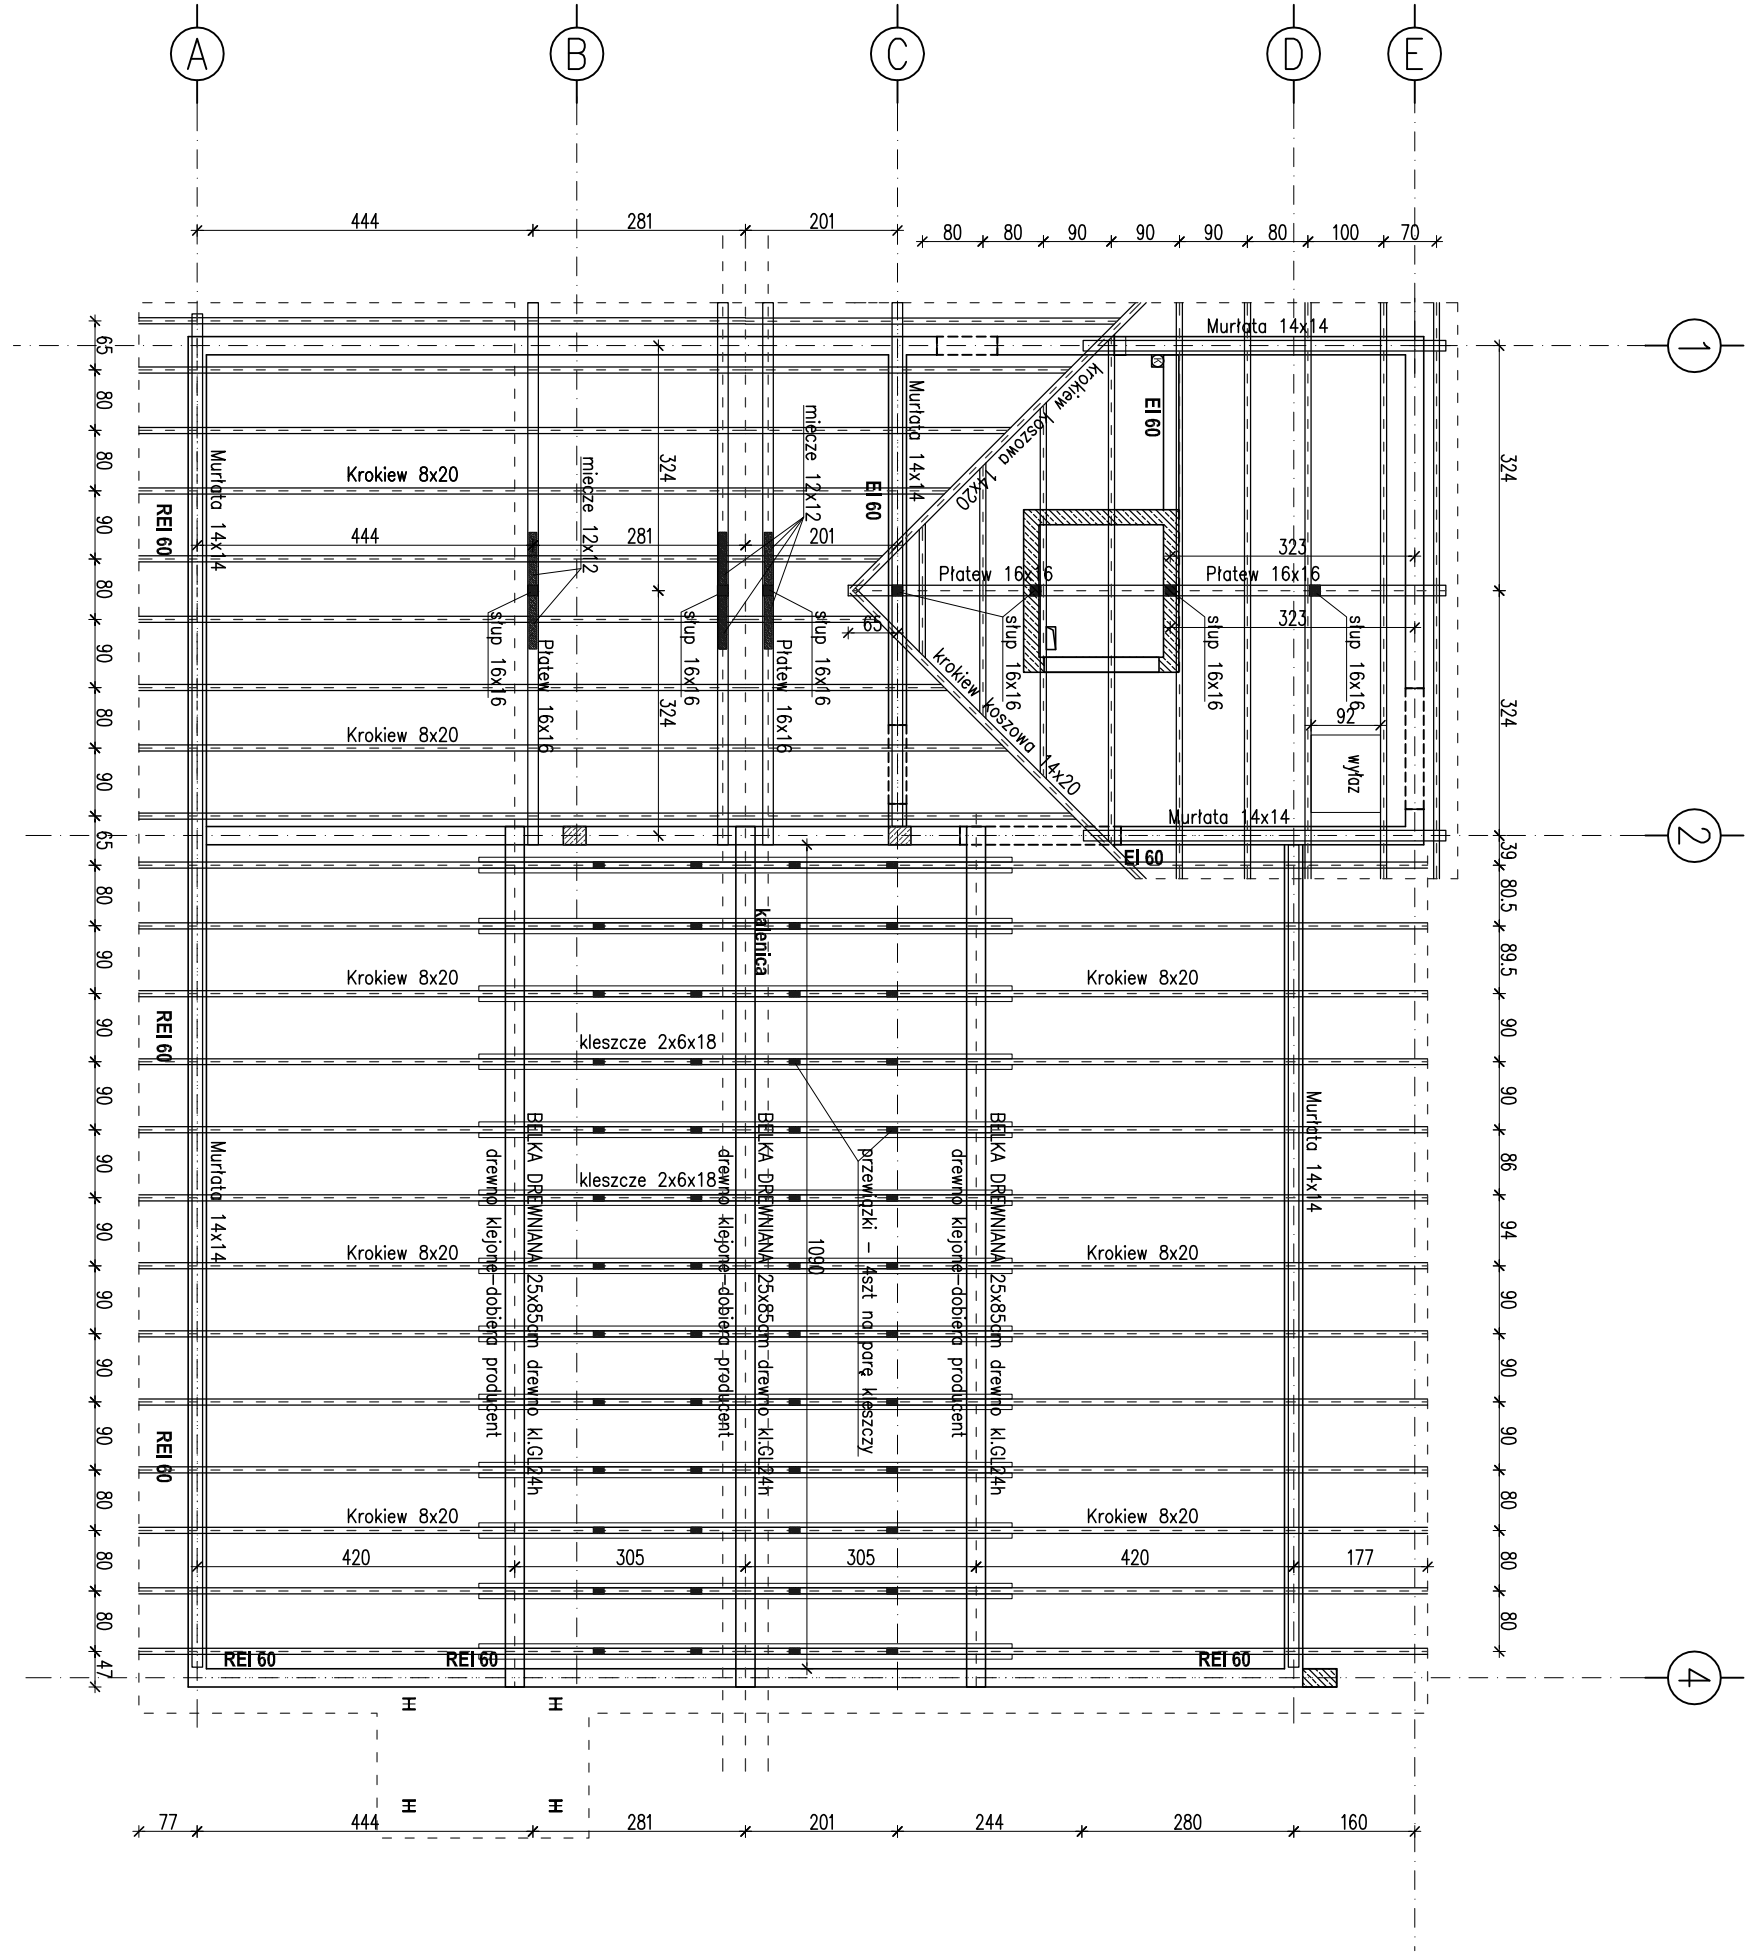

RZUT KONSTRUKCJI DACHU

Skala 1:100

DREWNO (TARCICA) KL. C24  
DREWNO KLEJONE KL. GL24h  
–lub inne wg. wytycznych producenta



**STUDIO PROJEKT**  
PRACOWNIA PROJEKTOWA  
www.studio-projekt.com 05-300 Mińsk Maz. ul.Świętokrzyska 46  
biuro@studio-projekt.com tel. 608.505.345, 693.086.372

**PROJEKT TECHNICZNY**

**NAMNA ZAMIERZENIA BUDOWLANIEGO:**  
Budowa budynku Centrum Bezpieczeństwa w Łatowiczu wraz z instalacją gazową, 2 maszyni flagowymi, murem oporowym, instalacją oświetlenia terenu.

adres obiektu:  
05-334 Łatowicz, ul. Świętego Duchta

Identyfikator obiektu:  
XVII, XXII, VIII

Identyfikator działek: 141210\_4.0001.1115/3, 141210\_4.0001.1116/2

Inwestor: adres inwestora:  
Gmina Łatowicz  
ul. Rynek 6, 05-334 Łatowicz

PRZEDMIOT ROZSIĄDKU:

**RZUT WIEŻBY DACHOWEJ**

PROJEKTOWAŁ:  
Inż. Tomasz Korytowski  
upr. MAZ/0042/POOK/07

DATA:  
06.2024 r.

SPRAWDZIŁ:  
Inż. Mirosław Fluk  
upr. Wa-489/01

SKALA:  
1:100

BRANŻA:  
KONSTRUKCJA

NR RYS:  
PT-KB-06

REWIZJA:  
...