



KONSTRUKCJA W OSI 4
1:100

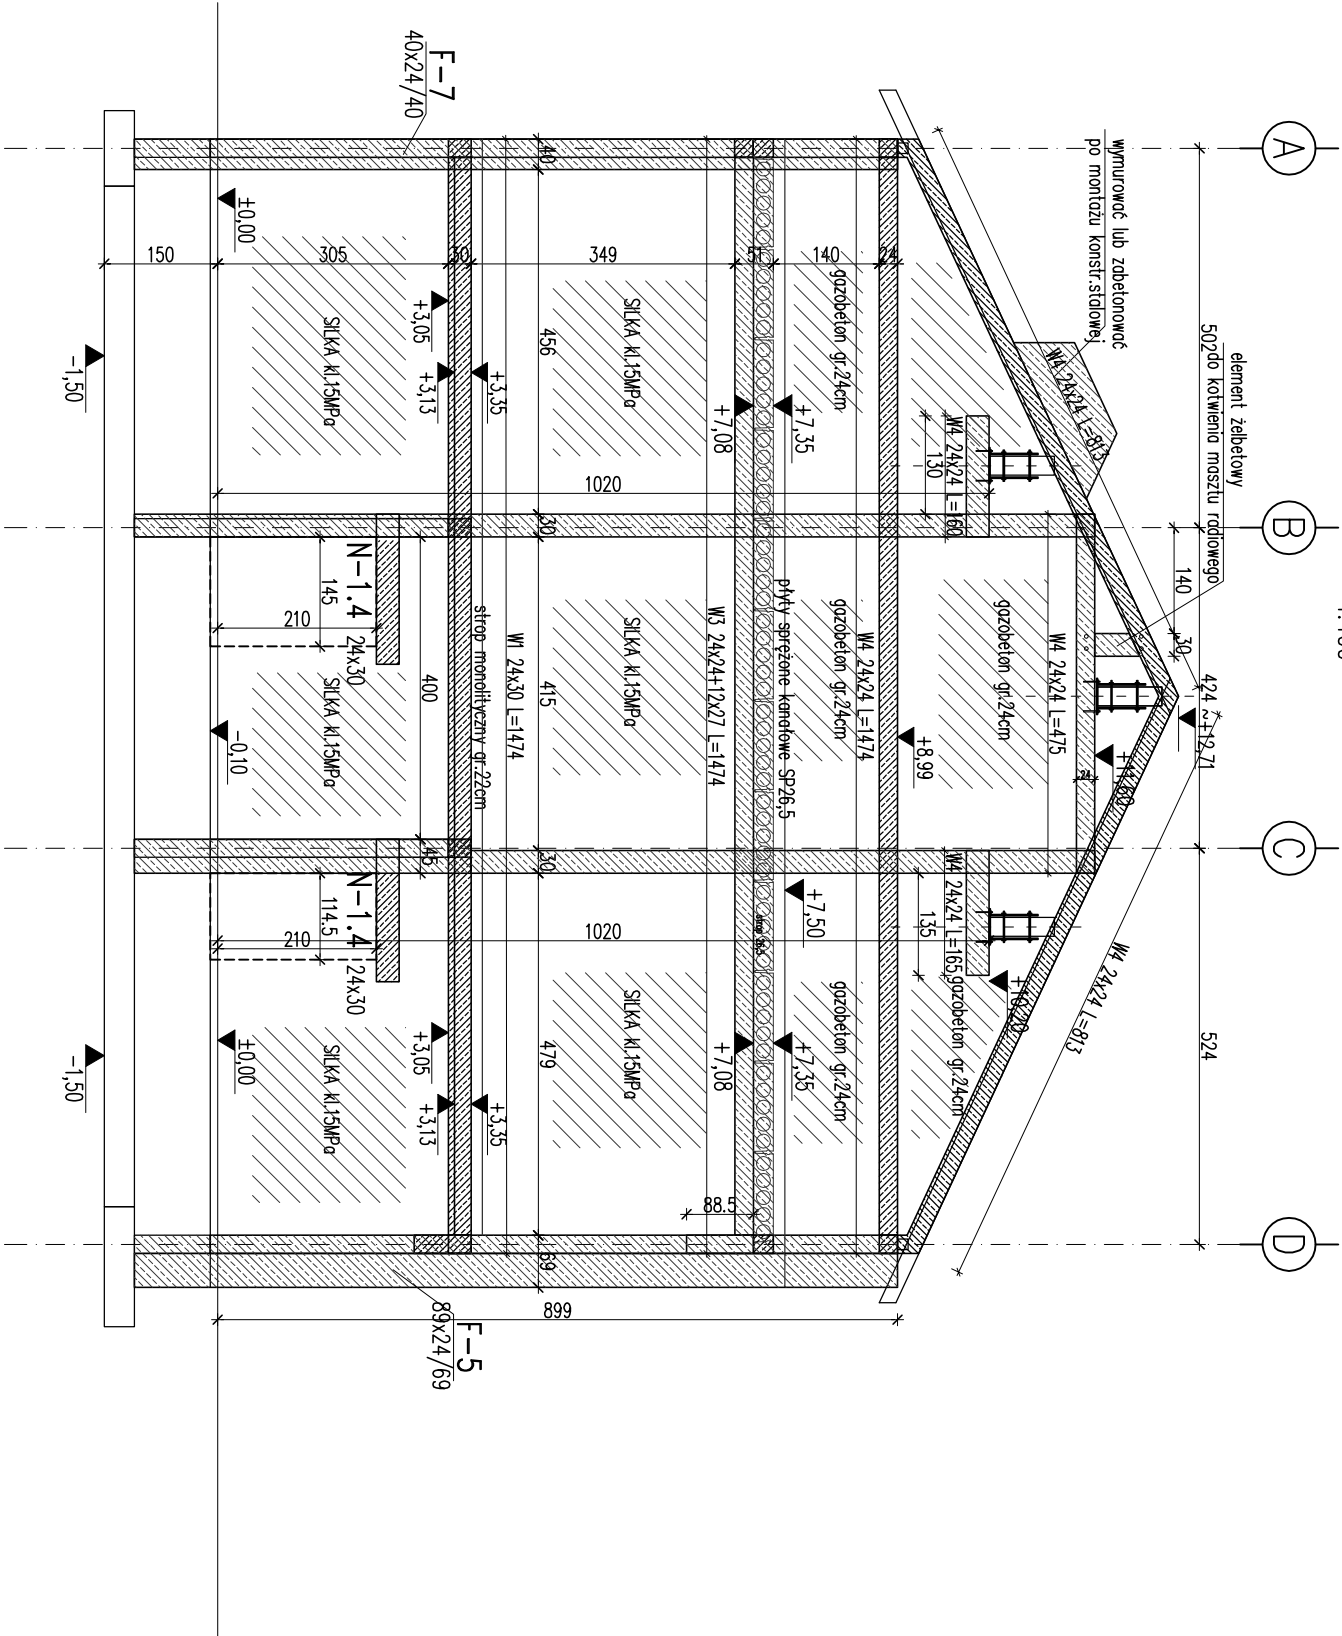

KONSTRUKCJA W OSI 2
1:100

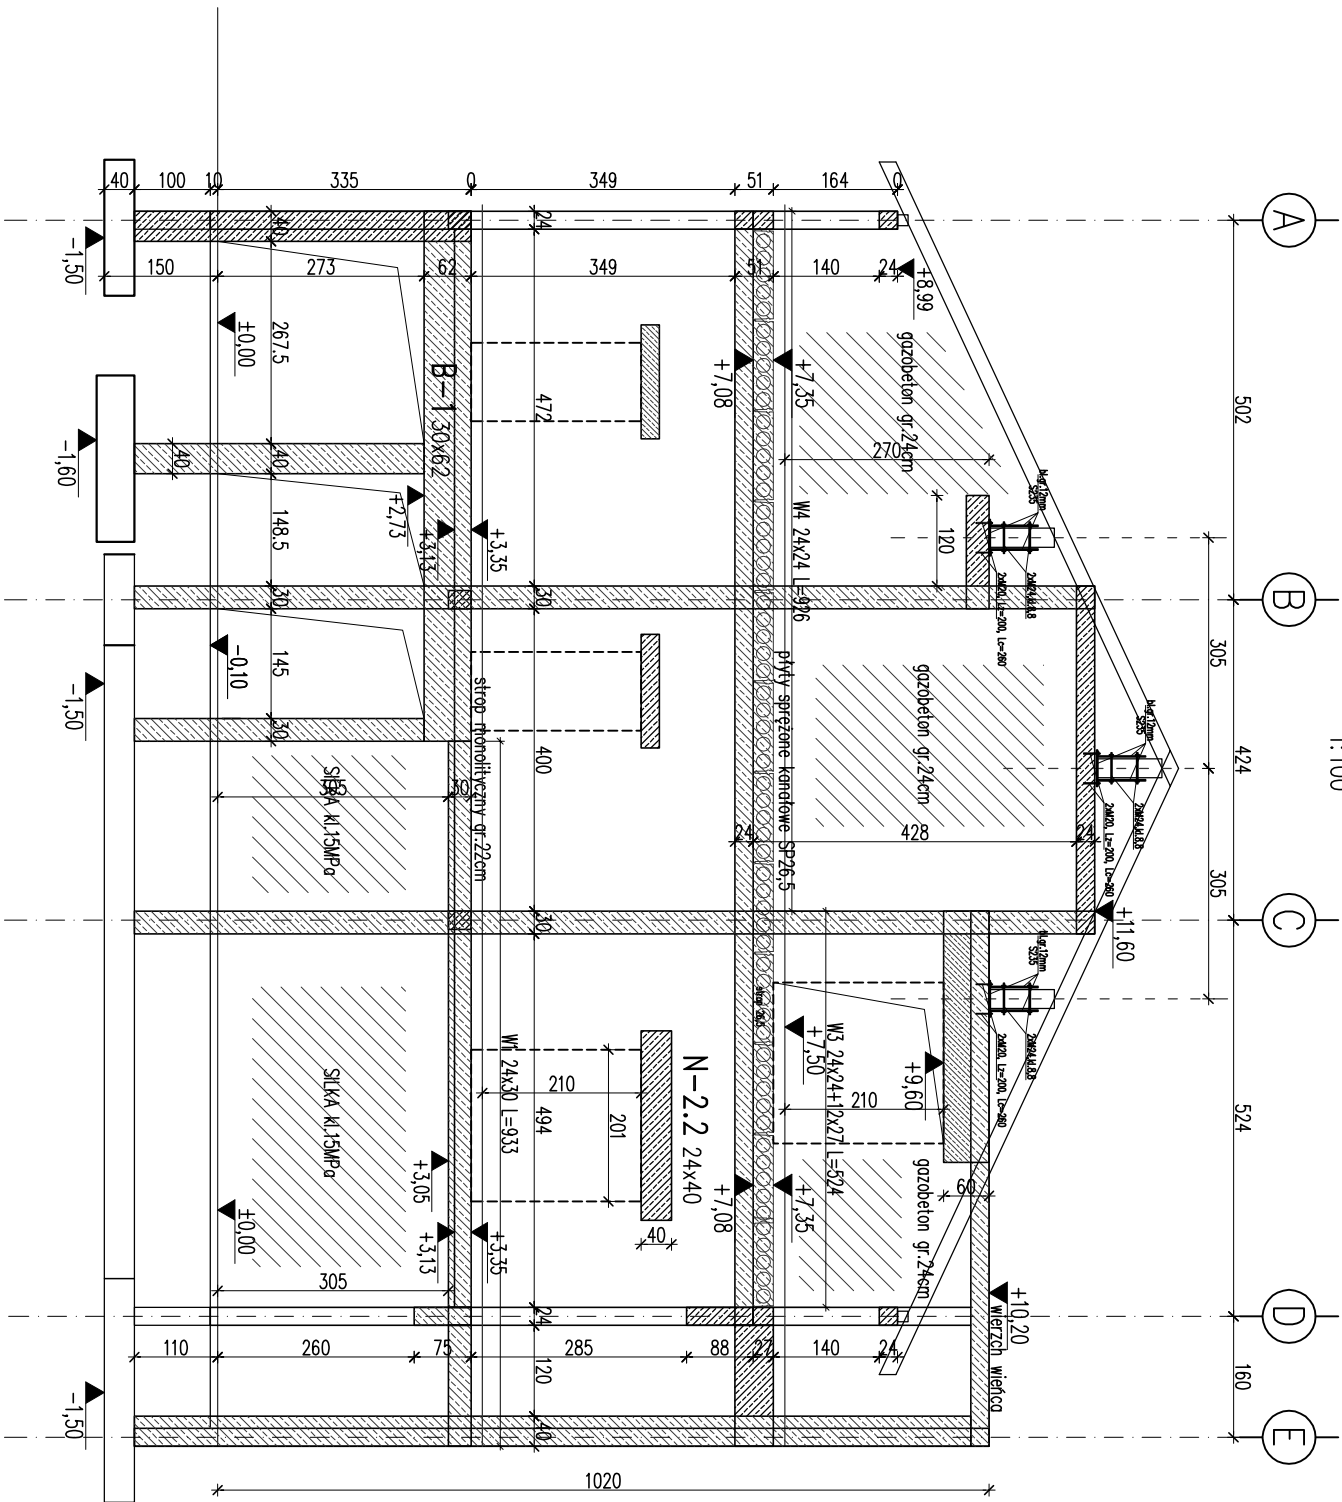



STUDIO PROJEKT
PRACOWNIA PROJEKTOWA
www.studio-projekt.com
05-300 Mińsk Maz. ul.Świętokrzyska 46
biuro@studio-projekt.com
tel. 608 505 345, 603 088 972

PROJEKT TECHNICZNY	
NADZOR ZMIERZENIA BUDOWLANEJED: Budowa budynku Centrum Bezpieczeństwa w Łatowiczu wraz z instalacją gazową, 2 masztami flagowymi, murem oporowym, instalacją oświetlenia terenu.	
05-334 Łatowicz, ul. Świętego Ducha	
Ludność obywateli: XVII, XXII, VIII	
Lokalizacja: Dzielnica Łatowicz, 141210_4.0001.1115/3, 141210_4.0001.1116/2 ul. Rynek 6, 05-334 Łatowicz	
PRZEDMIOT RYSUNKU:	
KONSTRUKCJA W OSIACH 2, 4	
PROJEKTOWAŁ: inż. Tomasz Korytkowski upr. MAZ0042/POCOK07	DATA: 06.2024 r.
SPRAWOWAŁ: inż. Mirosław Fluk upr. Wa-48901	SKALA: 1:100
BRANŻ: KONSTRUKCJA	
REWIZJA: ...	NR RYS. PT-KB-09