


- LEGENDA:
- Moduł alarmowy kasujący
 - Lampka 4 kolory
 - Przycisk przywoławczy pociągany
 - Zasilacz stabilizowany 24V DC
montaż na szynie DIN w
rozdzielniczy poddasza
 - Kamera zewnętrzna typu bullet
 - Kamera wewnętrzna kopułkowa
 - Głośnik radiowęzła
 - Wyświetlacz systemu alarmowania
 - Mikrofon pulpituowy radiowęzła
 - Zestaw gniazd wtykowych: 2x230 uniwersalne, 2xRJ45, 2xHDMI
 - Zestaw gniazd wtykowych: 2x230 uniwersalne, 2xDATA, 2xRJ45, 1xHDMI
 - Zestaw gniazd wtykowych: 2x230 uniwersalne, 2xRJ45, 1xHDMI
 - Czujka PIR

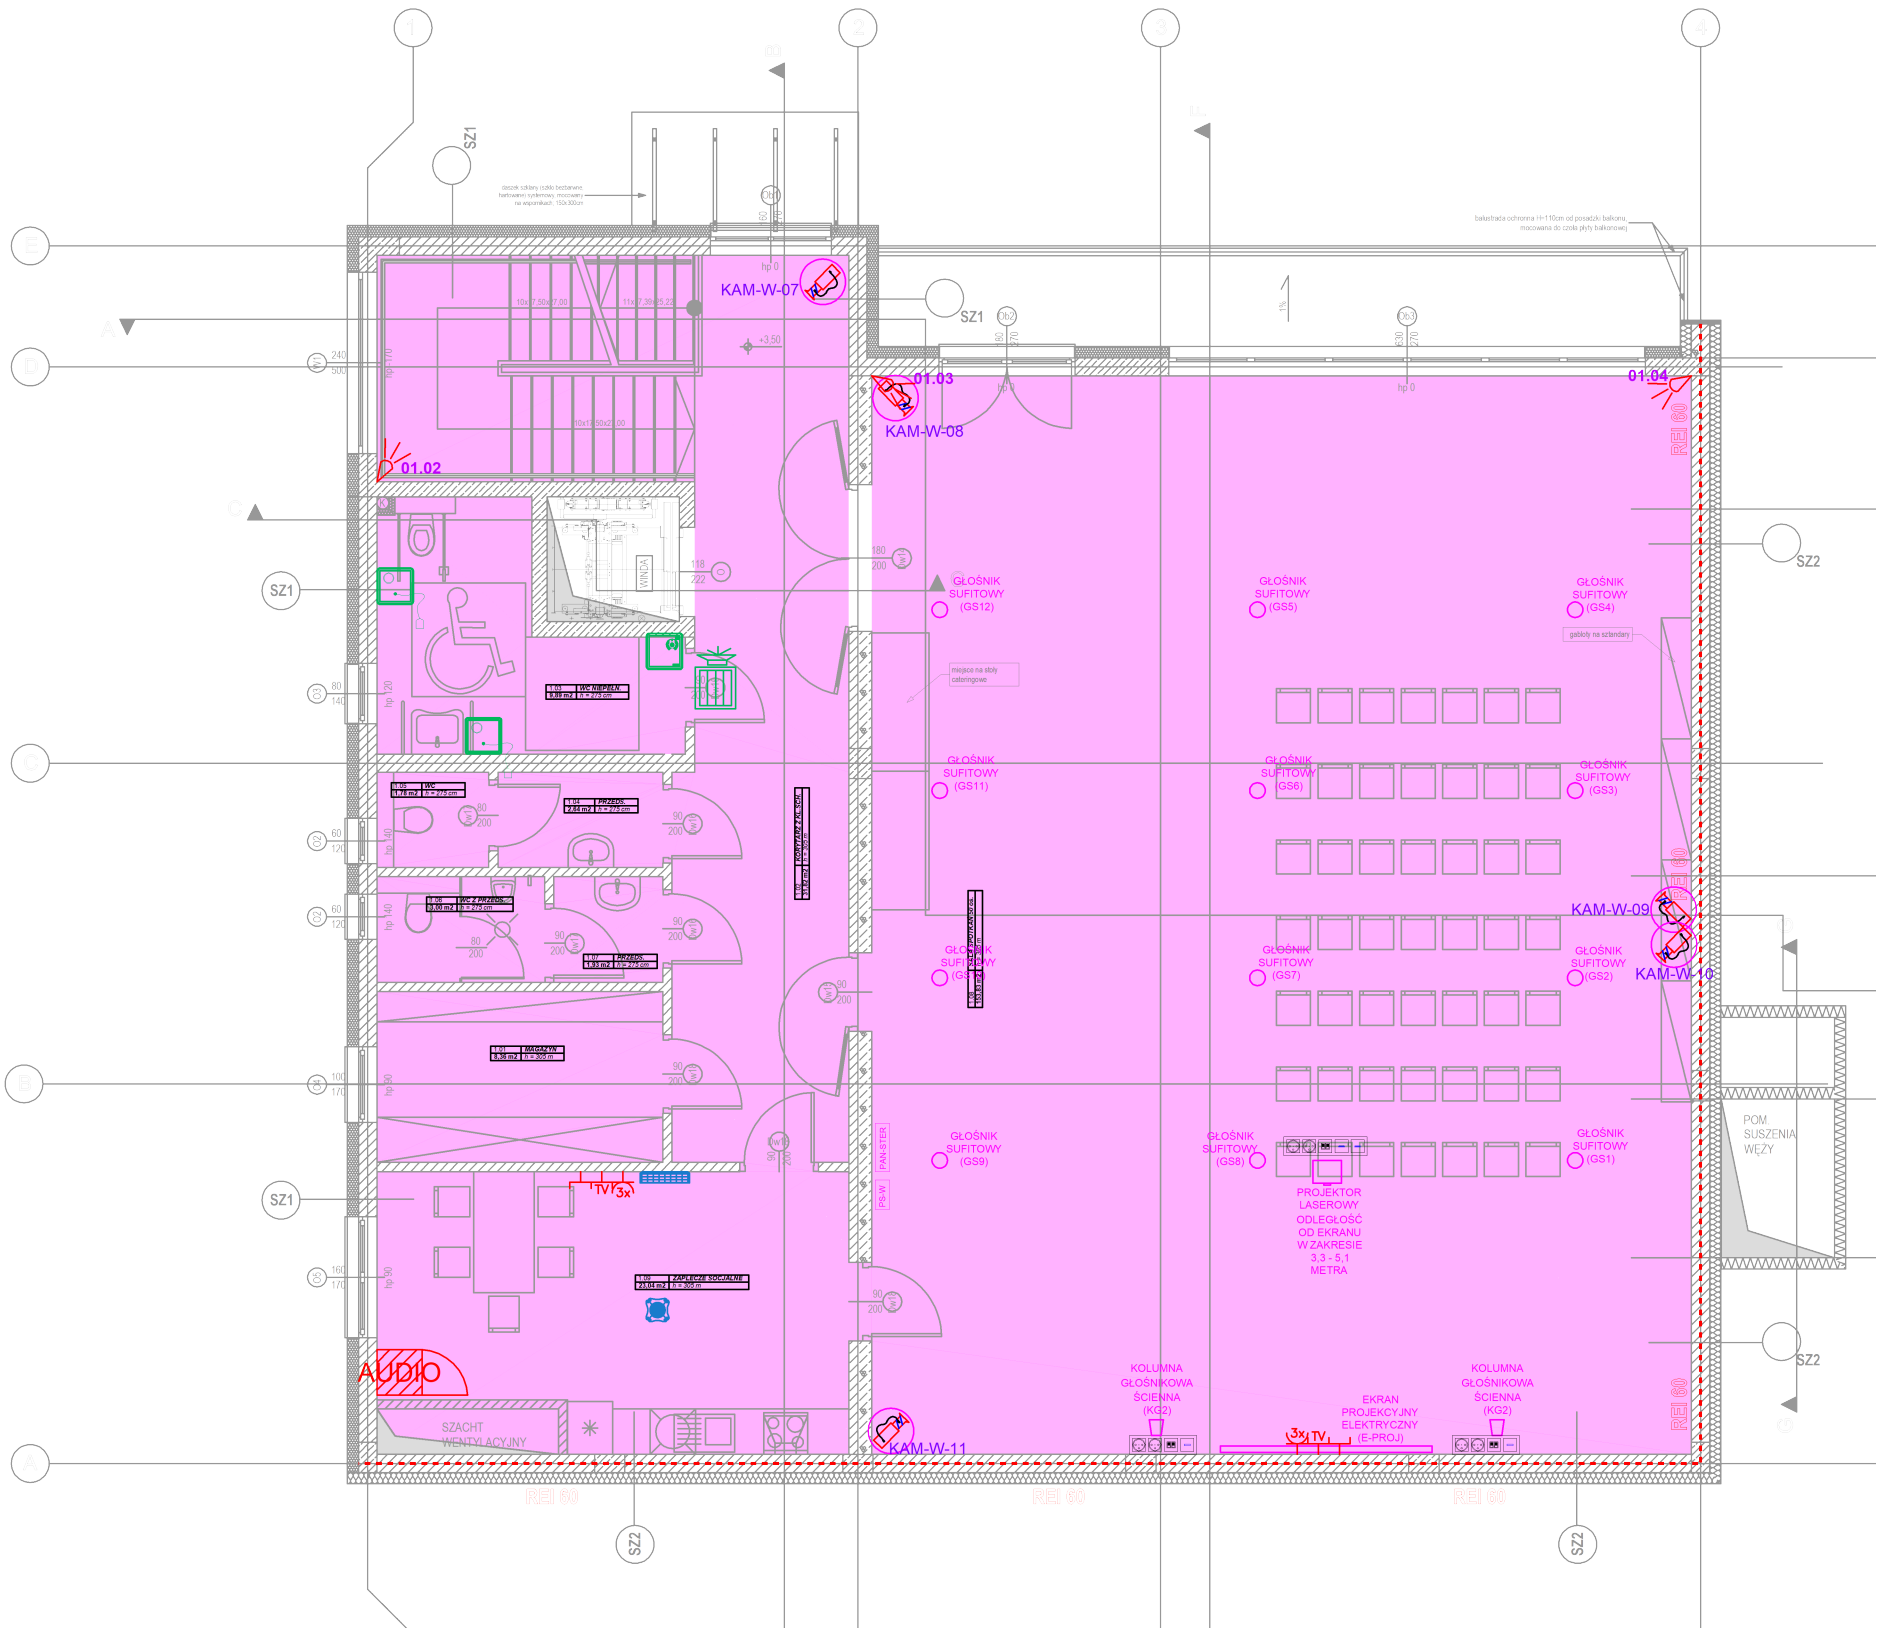

W trakcie opracowania