






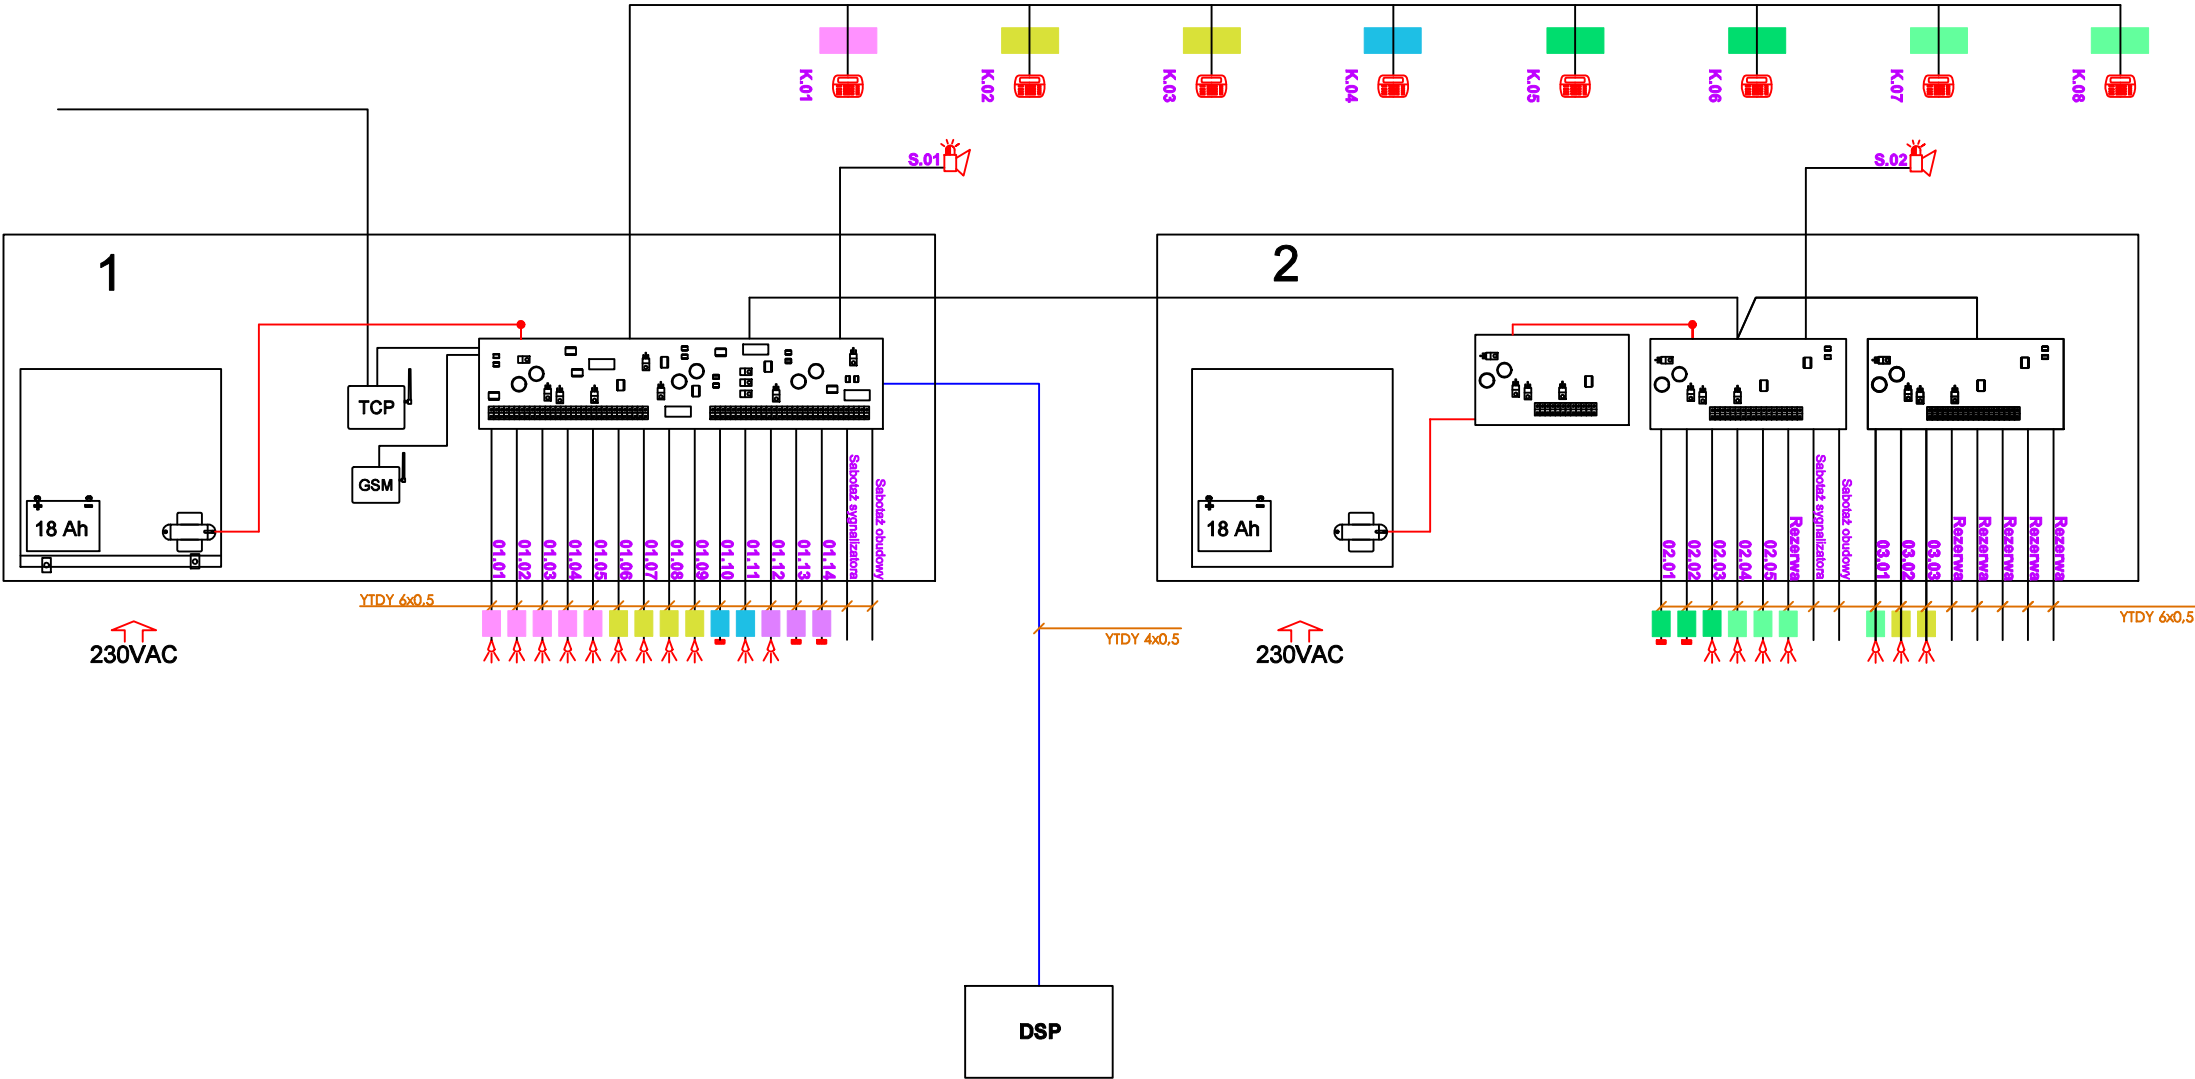

SCHEMAT IDEOWY SYSTEMU SYGNALIZACJI WŁAMANIA I NAPADU



Legenda:

-  - Czujka PIR
-  - Czujka magnetyczna (kontaktron)
-  - Klawiatura strefowa
-  - Sygnalizator optyczno-akustyczny (zewnętrzny)
-  - Nadajnik TCP/IP
-  - Nadajnik GSM

UWAGA:
Oznaczenia kolorowe, odznaczają podział na strefy alarmowe.

W trakcie opracowania