



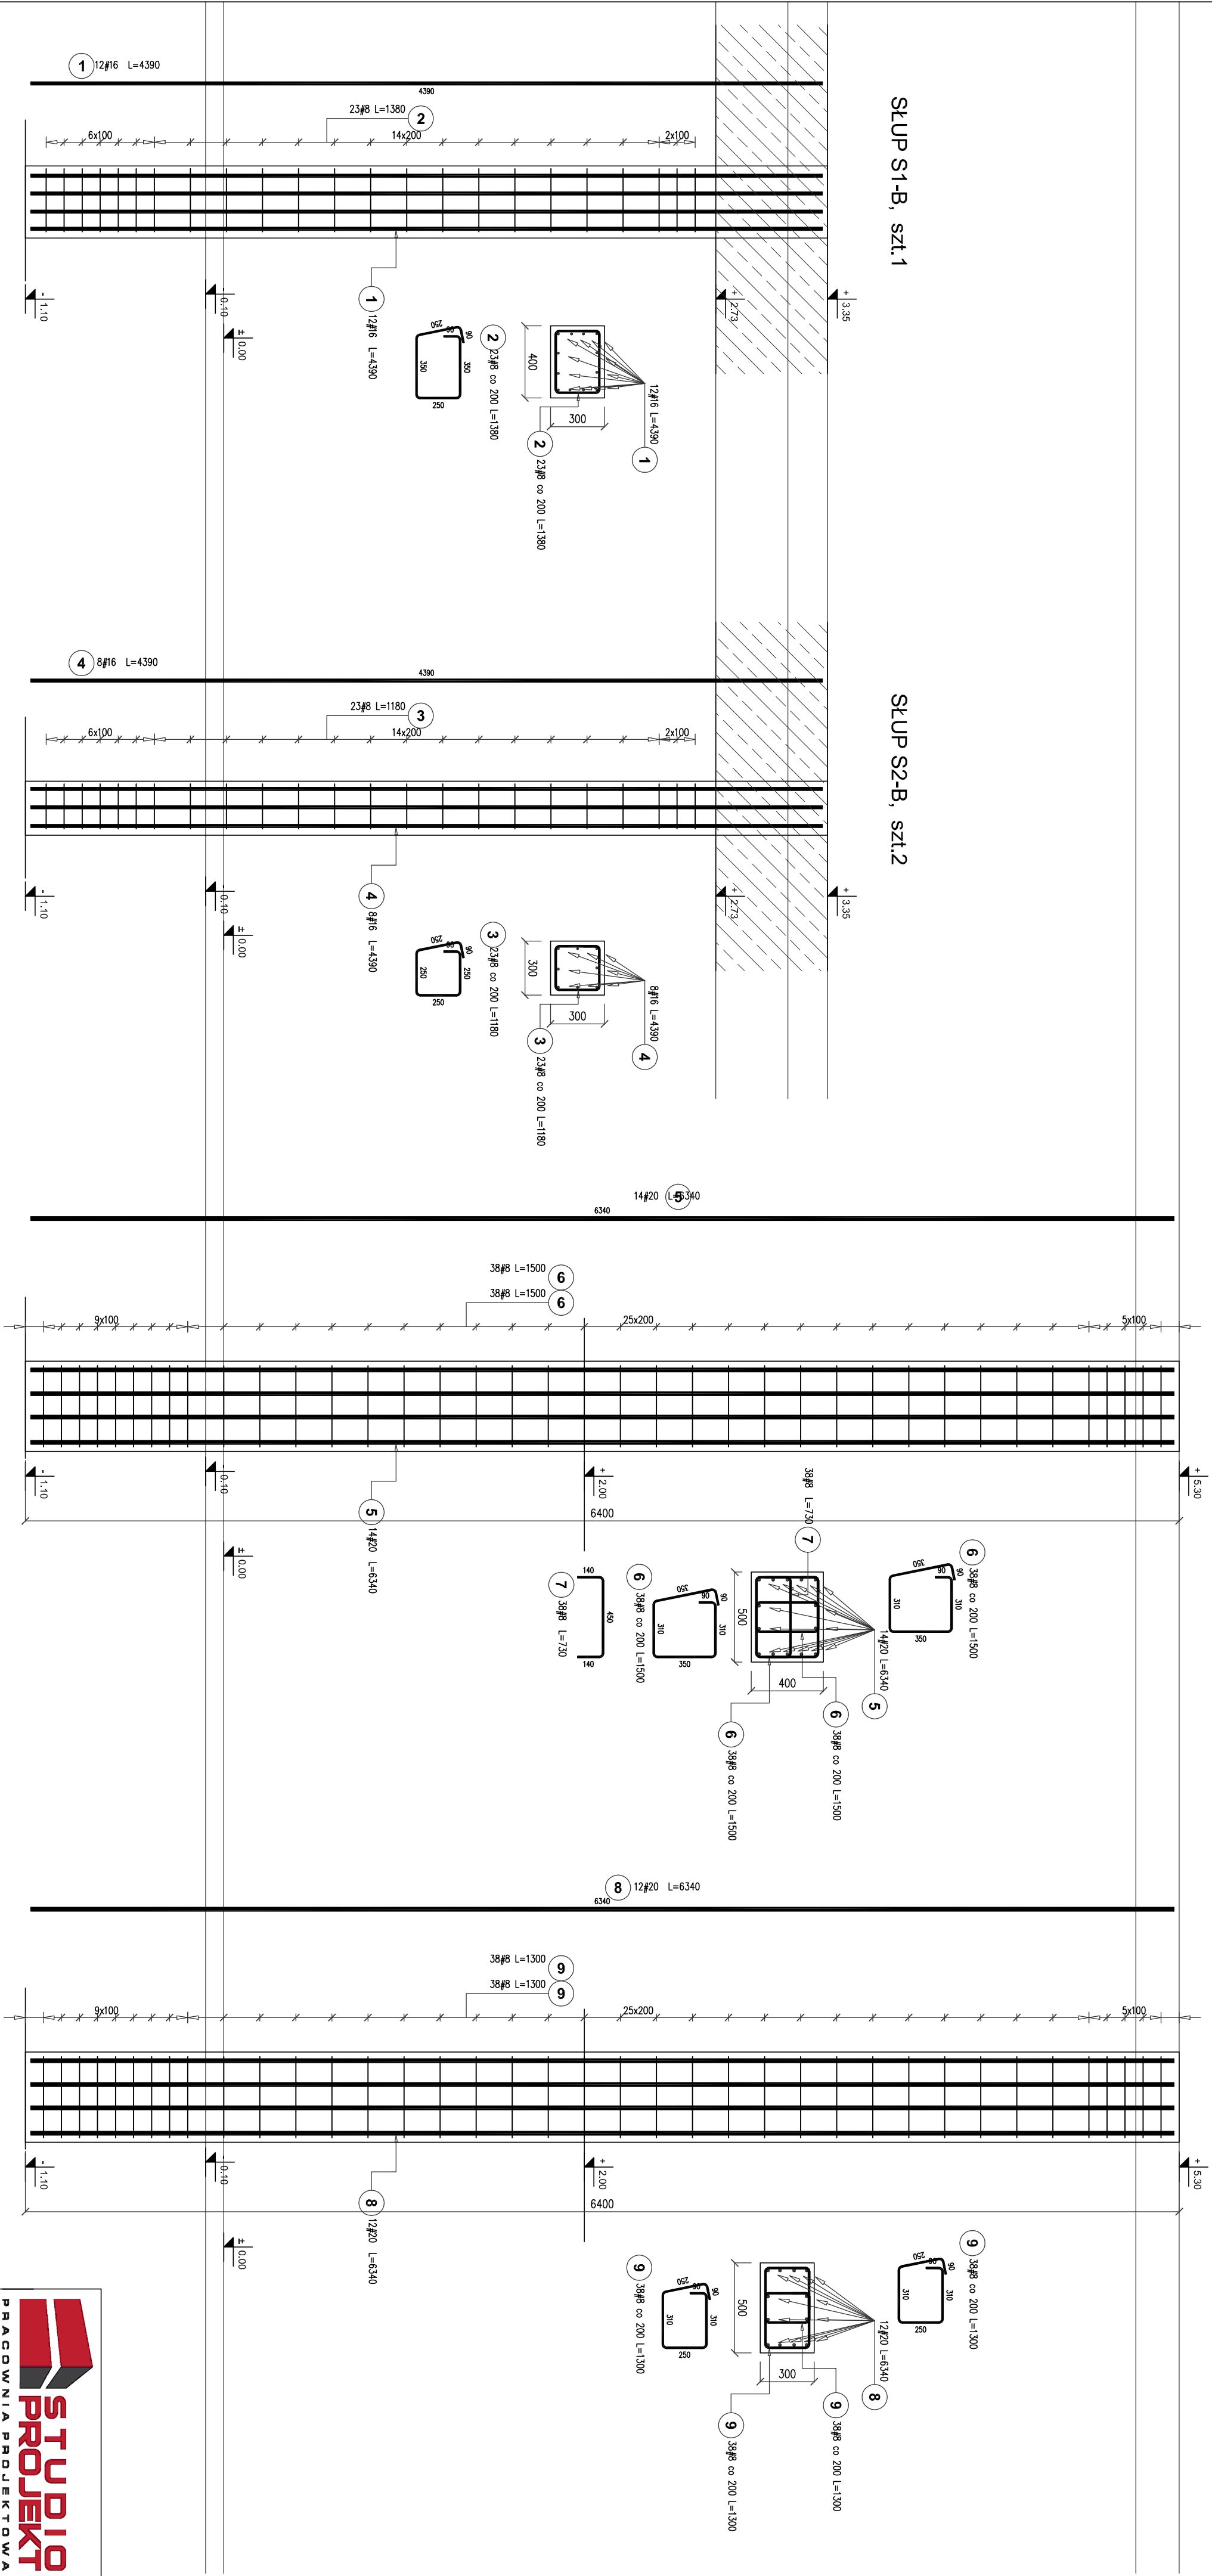



Poz.	Stal		Ilość		Długość łączna (m)	
	#	Długość (mm)	w elementach	ogółem	# 8	# 16
1	16	4390	12	1	12	52,68
2	8	1380	23	1	23	31,74
Długość wg średnic (m)						52,68
Masa 1 m pręta (kg/m)						0,40
Masa łączna wg średnic (kg)						1,58
Masa łączna wg gotunku stali (kg)						83,23
Ogółem (kg)						95,77

Poz.	Stal		Ilość		Długość łączna (m)	
	#	Długość (mm)	w elementach	ogółem	# 8	# 16
3	8	1180	23	2	46	54,28
4	16	4390	8	2	16	70,24
Długość wg średnic (m)						54,28
Masa 1 m pręta (kg/m)						0,40
Masa łączna wg średnic (kg)						1,58
Masa łączna wg gotunku stali (kg)						110,98
Ogółem (kg)						132,42

Poz.	Stal		Ilość		Długość łączna (m)	
	#	Długość (mm)	w elementach	ogółem	# 8	# 20
5	20	6340	14	4	56	355,04
6	8	1500	76	4	304	456,00
7	8	730	38	4	152	110,96
Długość wg średnic (m)						566,96
Masa 1 m pręta (kg/m)						0,40
Masa łączna wg średnic (kg)						2,47
Masa łączna wg gotunku stali (kg)						876,95
Ogółem (kg)						1100,90

Poz.	Stal		Ilość		Długość łączna (m)	
	#	Długość (mm)	w elementach	ogółem	# 8	# 20
8	20	6340	12	2	24	152,16
9	8	1300	64	2	128	166,40
Długość wg średnic (m)						166,40
Masa 1 m pręta (kg/m)						0,40
Masa łączna wg średnic (kg)						2,47
Masa łączna wg gotunku stali (kg)						375,84
Ogółem (kg)						441,56



STUDIO
PROJEKT
PRACOWNIA PROJEKTOWA

www.studio-projekt.com
biuro@studio-projekt.com

05-500 Między Muz, ul. Świątobrzyska 46
tel. 608.596.346, 603.086.372

PROJEKT WYKONAWCZY

Nazwa Zamawiającego: BUDOWA BUDYNKU Centrum Bezpieczeństwa w Łódzku wraz z instalacją gazową, 2 maszynami flagowymi, innym oporowym, instalacją oświetlenia terenu.

Instalacja oświetlenia terenu.

05-334 Łódź, ul. Świątobrzyska





PROJEKTOWAŁ: inż. Tomasz Korpowski

UPRZ. MAZ00042/POOK07


06.2024 r.

SKALA: 1:25

REWIZJA: PW-KZ-31

StUP S1-B, szt.1

StUP S2-B, szt.2





















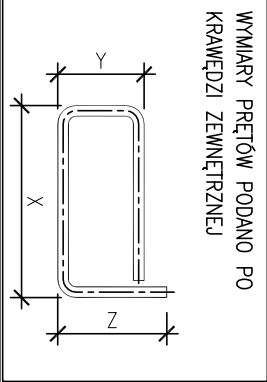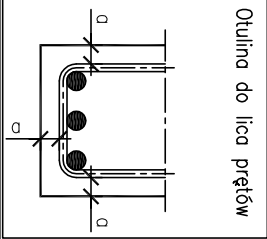

BETON C25/30	
OTULINA DOLNA	- 2,5cm
OTULINA GÓRNA	- 2,5cm
OTULINA BOCZNA	- 2,5cm
STAL A-I-III (RB500W)	

