


W2-W2

SZACHT WINDY


W1-W1

1:50

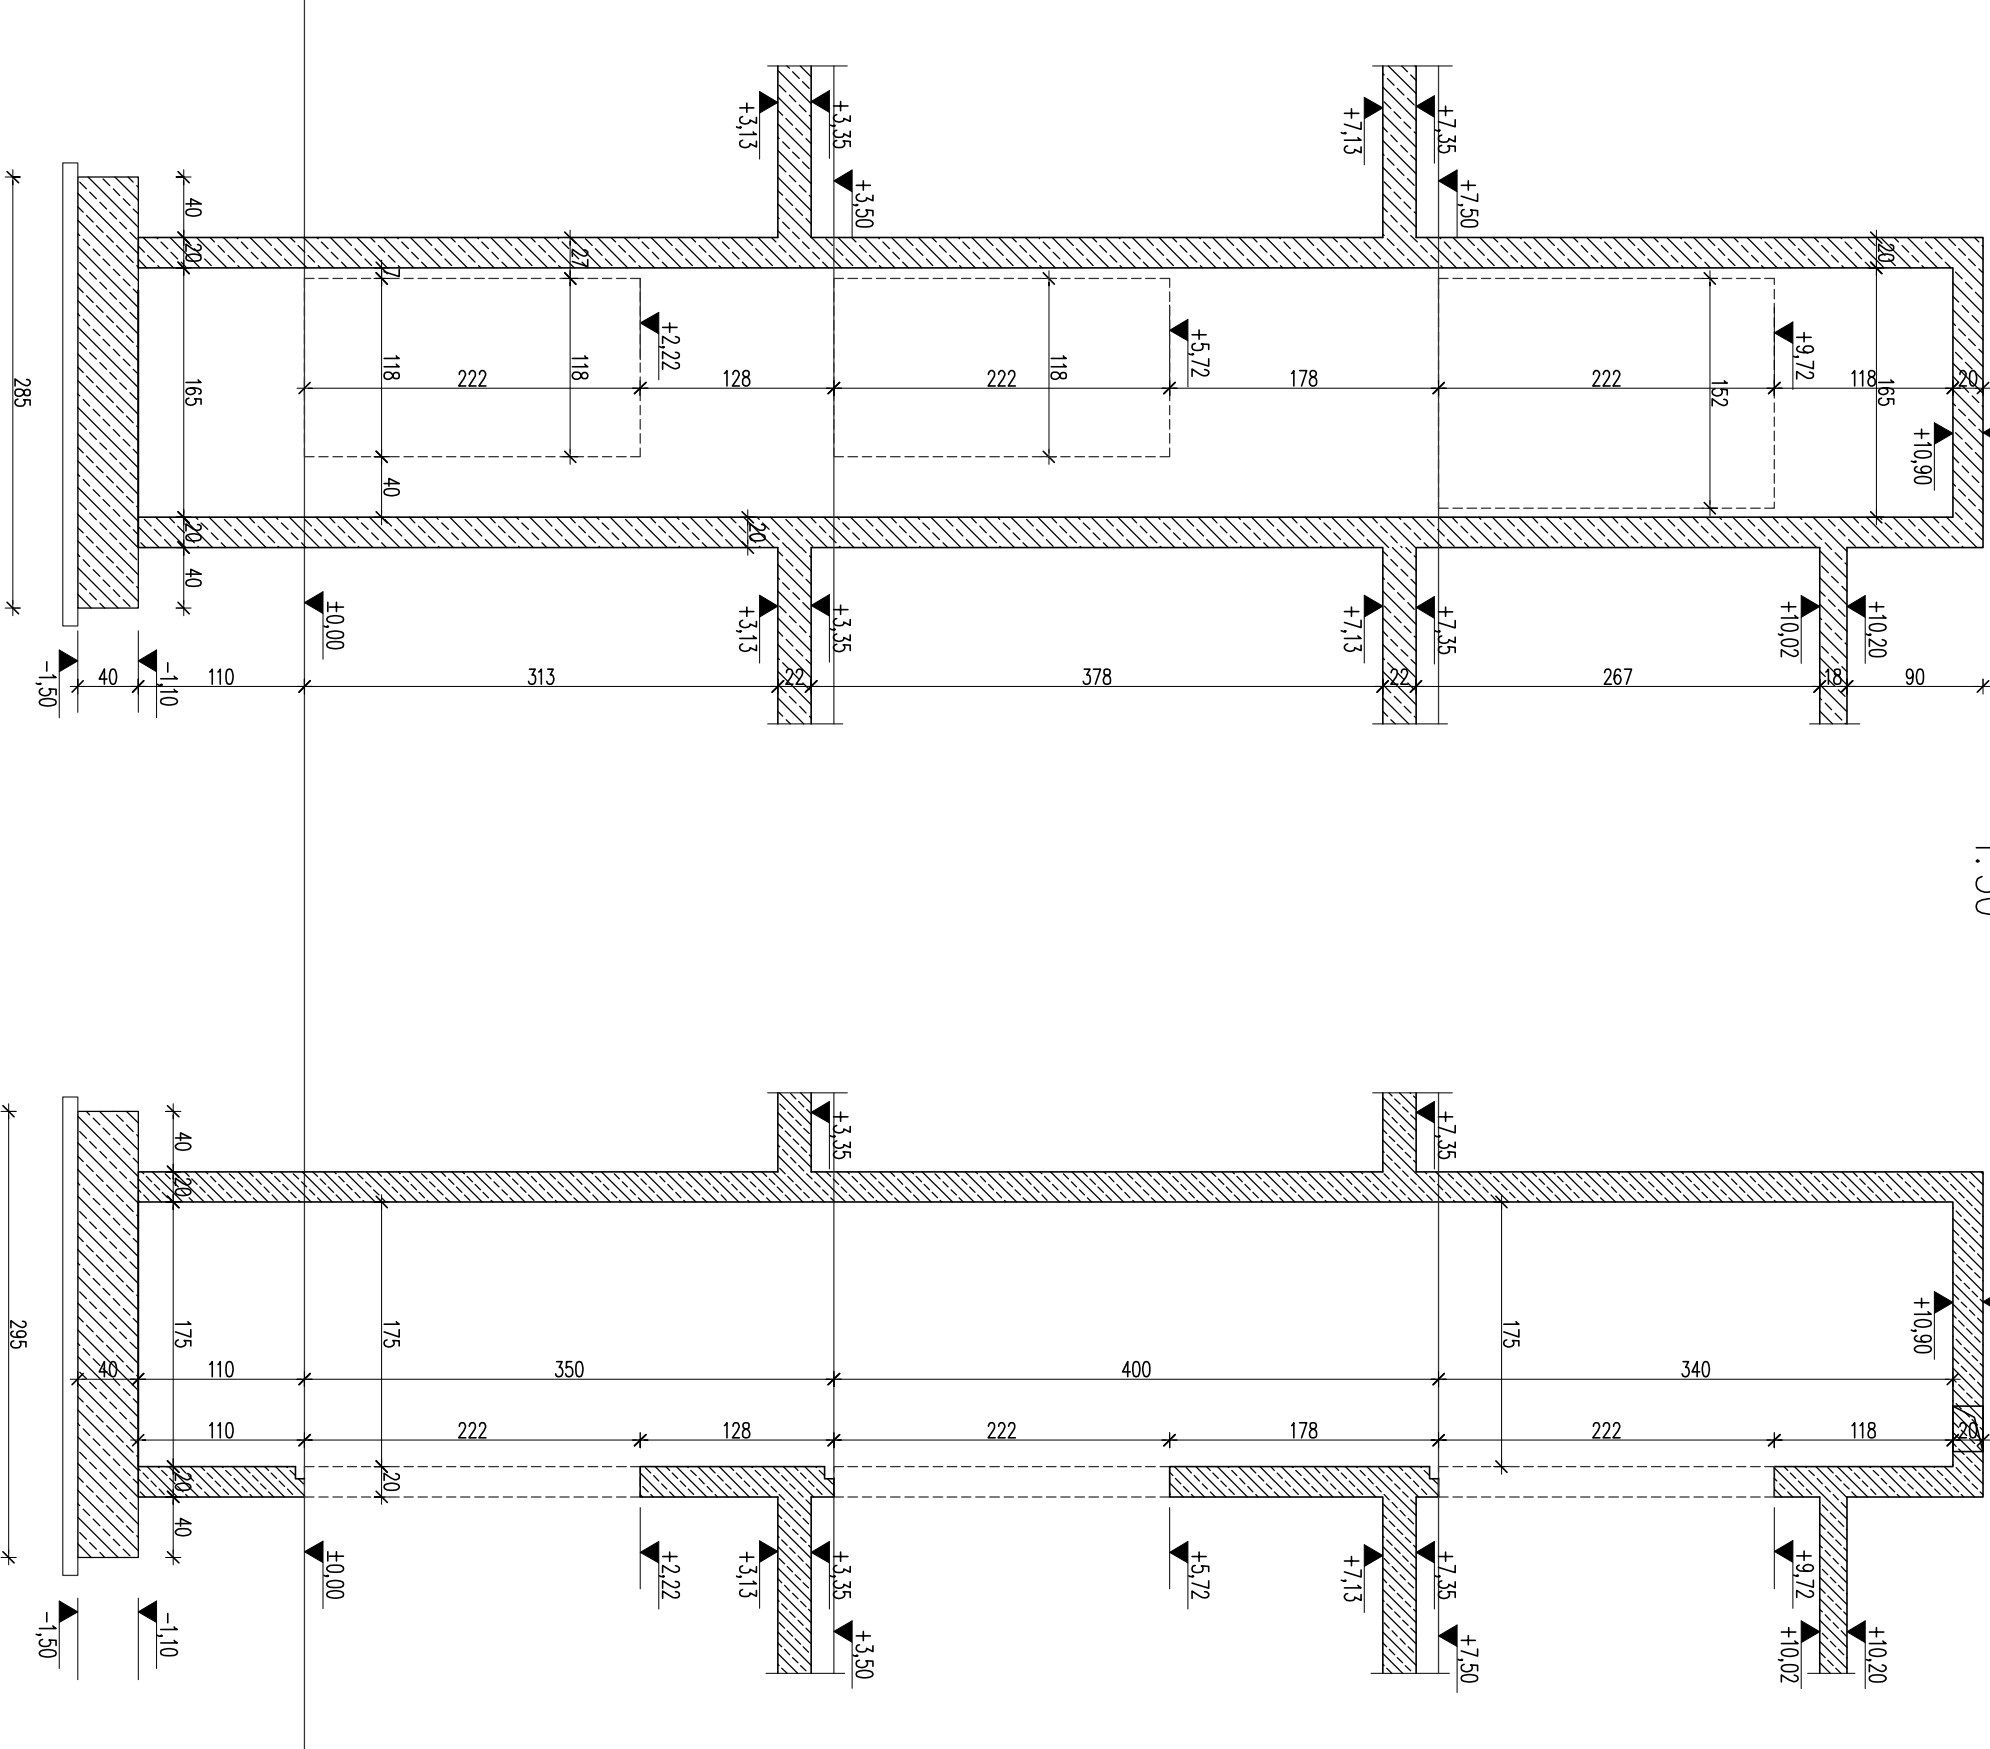

KONSTRUKCJA W OSI A

1:100

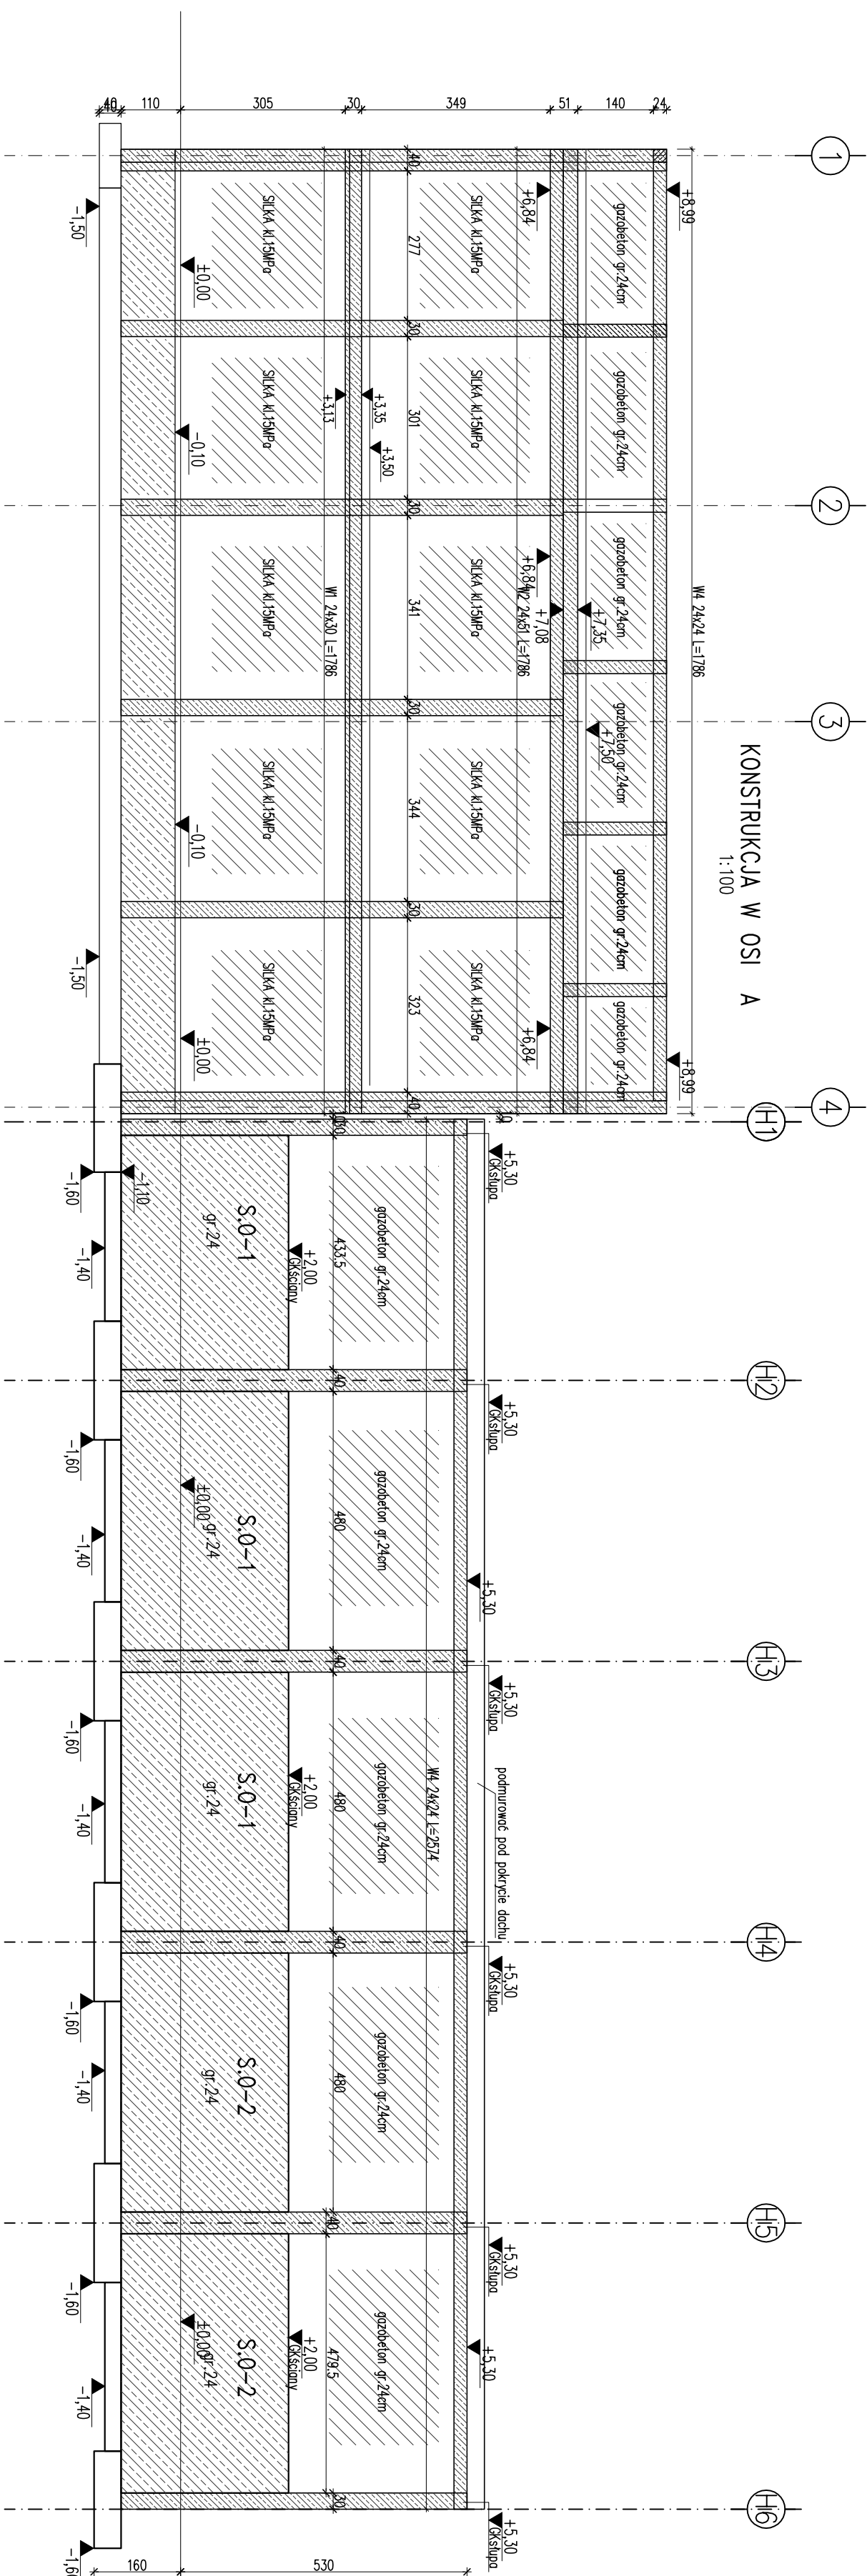

STUPIO
PRACOWNIA PROJEKTOWA
www.studioprojekt.com 05-300 Włocławek, ul. Ś. Skłodowska 46
biuro@studioprojekt.com tel. 608 605 345, 603 088 372

PROJEKT TECHNICZNY

NAZWA ZAMIERZENIA BUDOWLANEGO:

Budowa budynku Centrum Bezpieczeństwa w Łatowiczu wraz z instalacją gazową, 2 mieszkaniami ogólnymi, murami oporowymi, instalacją oświetlenia terenu.

adres obiektu:

05-334 Łatowicz, ul. Świętego Ducha

numer działki:

XVII, XII: VIII





SZYB WINDY
KONSTRUKCJA W OSI A

PROJEKTOWAŁ: inż. Tomasz Korytkowski

UPR. MAZ/0042POK/07

06.2024 r.

SPRAWDZIŁ: inż. Mirosław Fluk

UPR. WŁ-489/01

1:50/100

umowa budowlana o podległości bez ograniczeń

w przedmiocie budowy i wykończenia

BRANŻA: KONSTRUKCJA

RENWIZJA: PT-KB-07